


BUDYNEK 4, PARTER, KLATKA 3A				BUDYNEK 4, PARTER, KLATKA 3B				BUDYNEK 4, PARTER, KLATKA 3C	
MIESZKANIE 1				MIESZKANIE 2				MIESZKANIE 3				MIESZKANIE 15				MIESZKANIE 16				MIESZKANIE 17				MIESZKANIE 29				MIESZKANIE 30				MIESZKANIE 31				MIESZKANIE 32	
Nr	Rodzaj pom.	Posadzka	Pow.[m ²]	Nr	Rodzaj pom.	Posadzka	Pow.[m ²]	Nr	Rodzaj pom.	Posadzka	Pow.[m ²]	Nr	Rodzaj pom.	Posadzka	Pow.[m ²]	Nr	Rodzaj pom.	Posadzka	Pow.[m ²]	Nr	Rodzaj pom.	Posadzka	Pow.[m ²]	Nr	Rodzaj pom.	Posadzka	Pow.[m ²]	Nr	Rodzaj pom.	Posadzka	Pow.[m ²]	Nr	Rodzaj pom.	Posadzka	Pow.[m ²]	Nr	Rodzaj pom.	Posadzka	Pow.[m ²]	Nr	Rodzaj pom.	Posadzka	Pow.[m ²]	
1.1.1	komunikacja	terakota	4,56	1.2.1	komunikacja	terakota	3,27	1.3.1	komunikacja	terakota	7,28	1.4.1	komunikacja	terakota	7,28	1.5.1	komunikacja	terakota	3,27	1.6.1	komunikacja	terakota	3,65	1.7.1	komunikacja	terakota	3,65	1.8.1	komunikacja	terakota	3,27	1.9.1	komunikacja	terakota	6,23	1.10.1	komunikacja	terakota	3,80	1.1.2	sygnalizacja	panele podł.	11,21	1.2.2	pokój dzienny z aneksem k.	panele podł.	18,19	1.3.2	sygnalizacja	panele podł.	9,72	1.4.2	sygnalizacja	panele podł.	9,72	1.5.2	pokój dzienny z aneksem k.	panele podł.	18,19	1.6.2	sygnalizacja	panele podł.	11,70	1.7.2	sygnalizacja	panele podł.	11,70	1.8.2	pokój dzienny z aneksem k.	panele podł.	3,27	1.9.2	sygnalizacja	panele podł.	10,51	1.10.2	sygnalizacja	panele podł.	12,13	1.1.3	sygnalizacja	panele podł.	10,53	1.2.3	łazienka	terakota	3,94	1.3.3	sygnalizacja	panele podł.	10,53	1.4.3	sygnalizacja	panele podł.	10,53	1.5.3	łazienka	terakota	4,37	1.6.3	sygnalizacja	panele podł.	11,30	1.7.3	sygnalizacja	panele podł.	11,30	1.8.3	pokój dzienny z aneksem k.	panele podł.	18,19	1.9.3	pokój dzienny z aneksem k.	terakota	18,19	1.10.3	pokój dzienny z aneksem k.	terakota	9,50	1.1.4	łazienka	terakota	4,36	1.2.4	łazienka	terakota	3,94	1.3.4	łazienka	terakota	4,37	1.4.4	łazienka	terakota	4,37	1.5.4	łazienka	terakota	3,94	1.6.4	łazienka	terakota	4,00	1.7.4	łazienka	terakota	4,00	1.8.3	łazienka	terakota	3,94	1.9.4	łazienka	terakota	3,62	1.10.4	łazienka	terakota	5,52	1.1.5	pokój dzienny z aneksem k.	panele podł.	17,94	1.2.5	łazienka	terakota	18,43	1.3.5	pokój dzienny z aneksem k.	panele podł.	18,43	1.4.5	pokój dzienny z aneksem k.	panele podł.	18,43	1.5.5	pokój dzienny z aneksem k.	panele podł.	18,08	1.6.5	pokój dzienny z aneksem k.	panele podł.	18,08	1.7.5	pokój dzienny z aneksem k.	panele podł.	18,08	1.8.4	łazienka	terakota	3,94	1.9.5	łazienka	terakota	3,62	1.10.5	łazienka	terakota	5,00	RAZEM :				RAZEM :				RAZEM :				RAZEM :				RAZEM :				RAZEM :				RAZEM :				RAZEM :				RAZEM :				RAZEM :				1.1.b Taras terakota mrozoodporna				1.2.b Taras terakota mrozoodporna				1.3.b Taras terakota mrozoodporna				1.4.b Taras terakota mrozoodporna				1.5.b Taras terakota mrozoodporna				1.6.b Taras terakota mrozoodporna				1.7.b Taras terakota mrozoodporna				1.8.b Taras terakota mrozoodporna				1.9.b Taras terakota mrozoodporna				1.10.b Taras terakota mrozoodporna				K.3.A KLATKA SCHODOWA + WATROZAP				K.3.B KLATKA SCHODOWA + WATROZAP				K.3.C KLATKA SCHODOWA + WATROZAP				K.3.D KLATKA SCHODOWA + WATROZAP				K.3.E KLATKA SCHODOWA + WATROZAP				K.3.F KLATKA SCHODOWA + WATROZAP				K.3.G KLATKA SCHODOWA + WATROZAP				K.3.H KLATKA SCHODOWA + WATROZAP				K.3.I KLATKA SCHODOWA + WATROZAP				K.3.J KLATKA SCHODOWA + WATROZAP			
Olsztyn ul. BUKOWSKIEGO-JAROCKA
obr. 160 dz.40/3, 38/1, 40/4 BUDYNEK NR 4
RZUT PARTERU skala 1:100

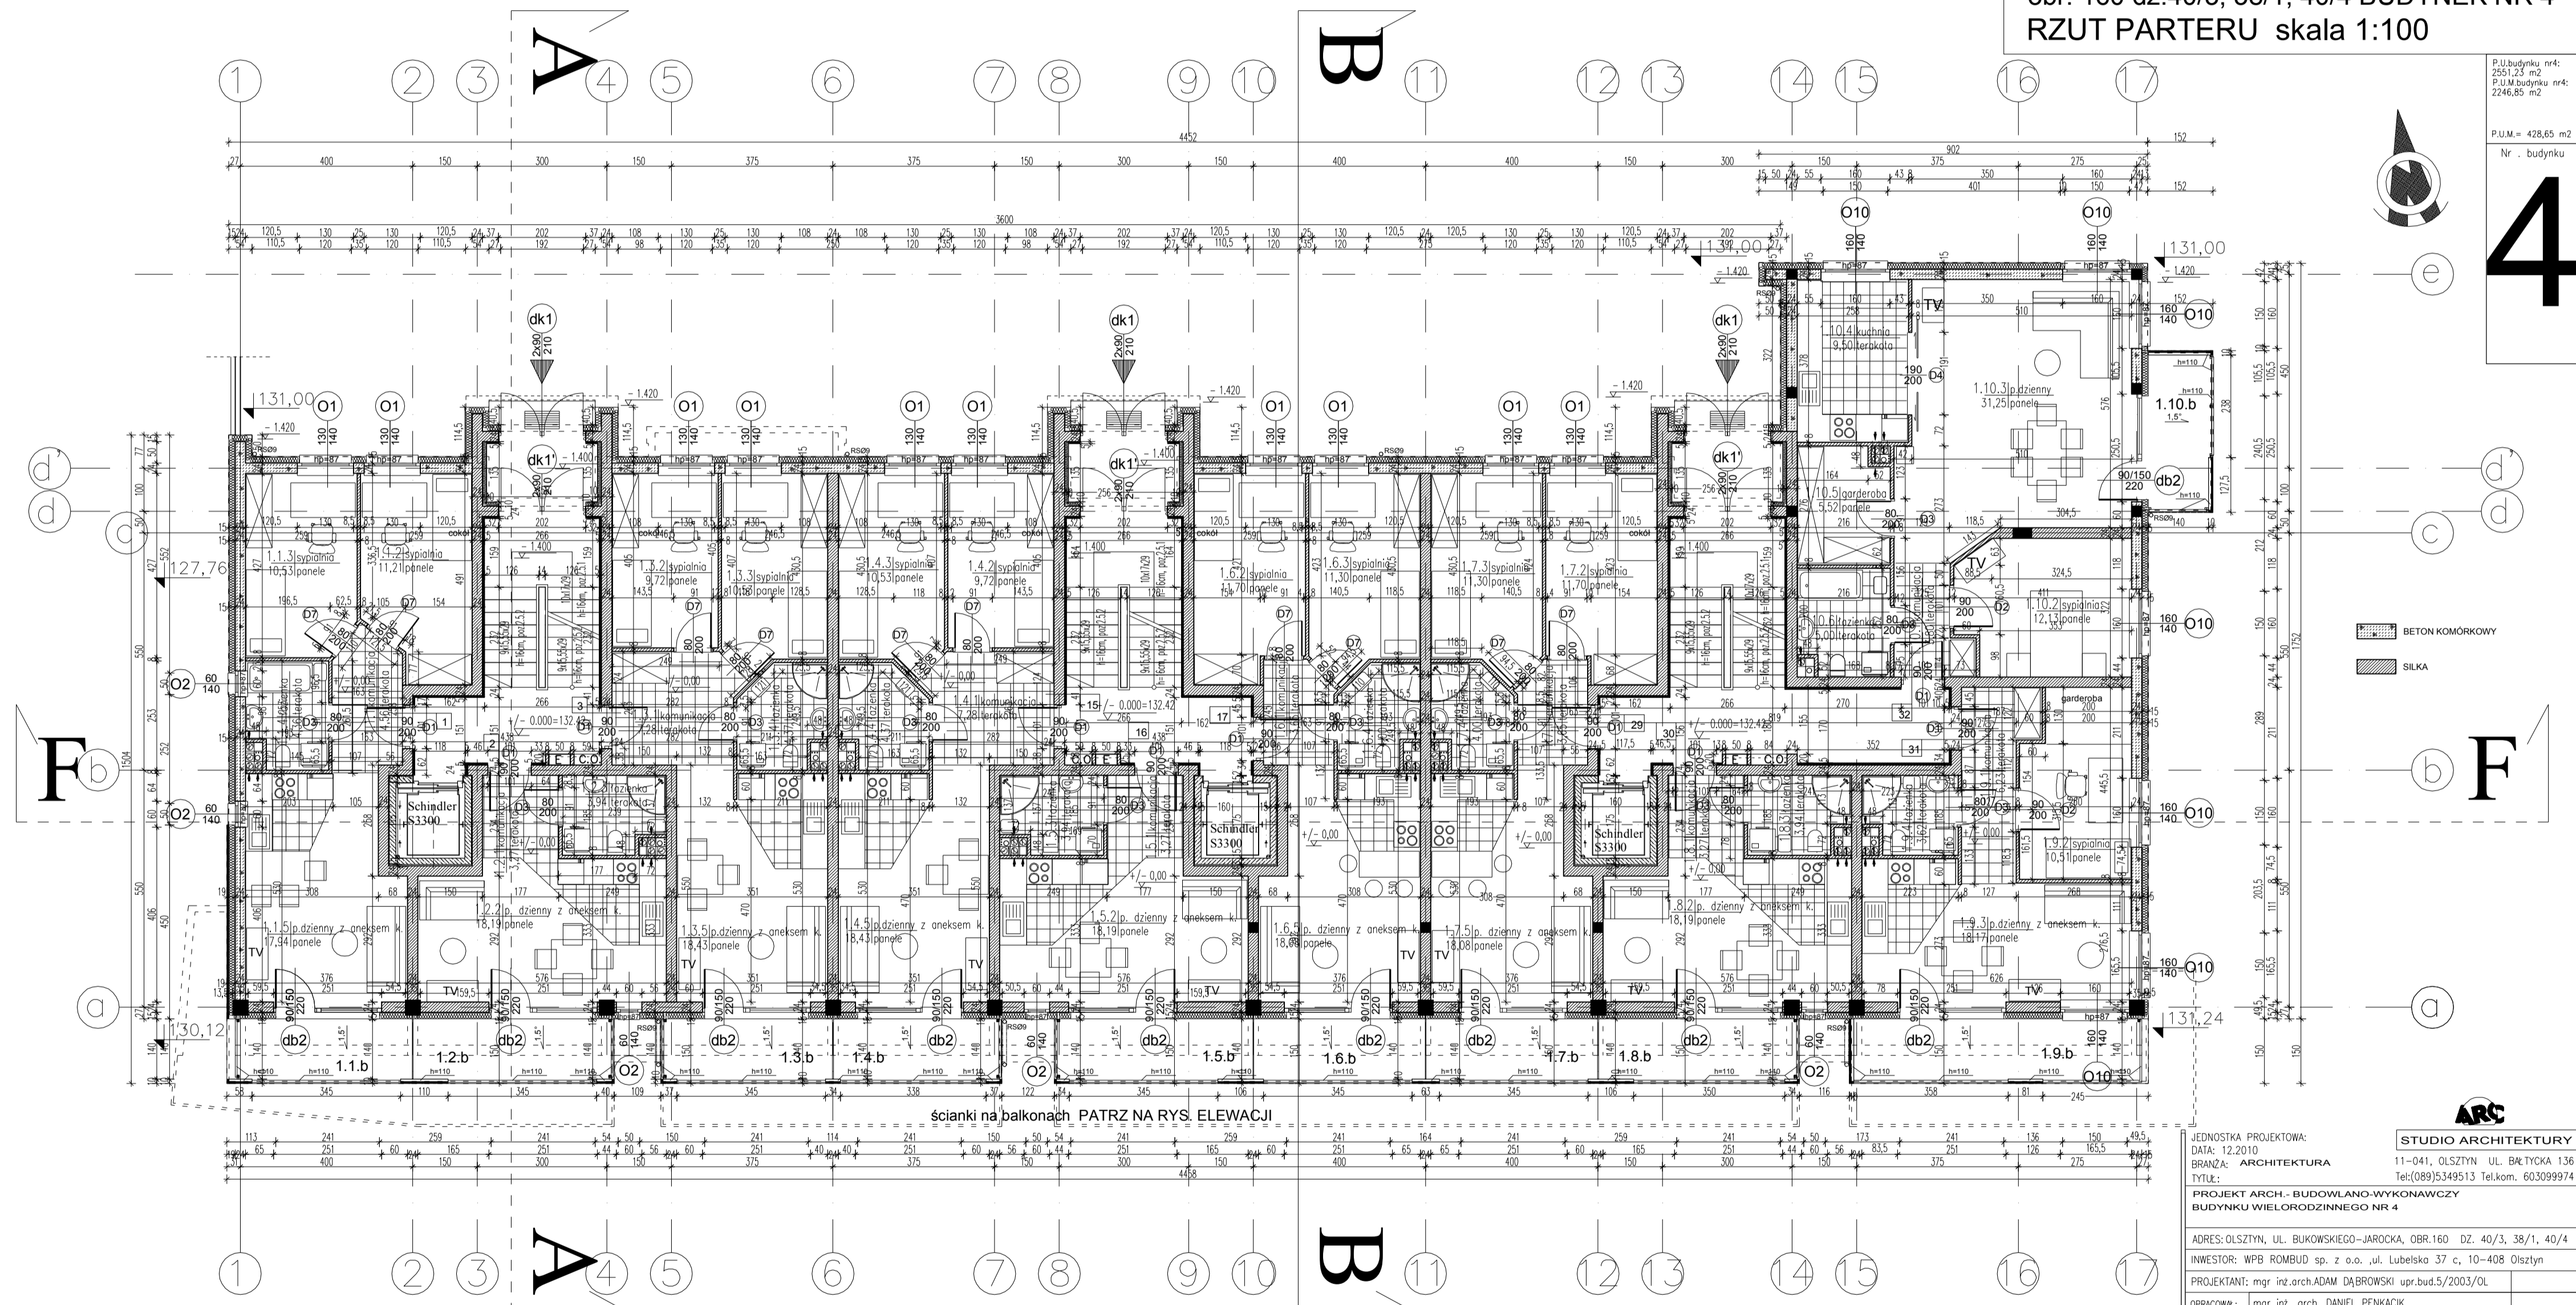

Pł. budynku nrk:
295,21 m²
Pł. w budynku nrk:
2446,85 m²
P.L.M. = 428,65 m²
Nr. budynku
4

JEDNOSTKA PROJEKTOWA:
DATA: 12.2010
BRANŻA: ARCHITEKTURA
TYTUŁ:
PROJEKT ARCH. - BUDOWLANO-WYKONAWCZY
BUDYNKU WIELORODZINNEGO NR 4
ADRES: OLSZTYN, UL. BUKOWSKIEGO-JAROCKA, OBR. 160 DZ. 40/3, 38/1, 40/4
INWESTOR: WFB ROMBIUD sp. z o.o. ul. Lubieszka 37 c, 10-408 Olsztyn
PROJEKTANT: mgr inż. arch. ADAM DĄBROWSKI upr.bud.5/2003/Ol.
OPRACOWAŁ: mgr inż. arch. DANIEL PENIAKOWSKI
SPRAWDZIŁ: mgr inż. arch. TOMASZ ŚLADOWSKI upr.bud.3/2004/Ol.
STADIUM: PROJEKT BUDOWLANO-WYKONAWCZY
TEMAT: RZUT PARTERU
SKALA: 1:100
NR RYS: AIV-4