P.U.= 396,53 m2
P.U.M.= 339,74 m2

Łączna PUM dla budynku 1A = 1637,75 m2
Łączna ilość mieszkań dla budynku 1A = 30
Łączna PUM dla parteru = 339,74 m2
Łączna ilość mieszkań dla parteru = 6
wymagana ilość miejsc postojowych = 31,5
(współczynnik ilości miejsc postojowych 1,05%)

BUDYNEK 1A, PARTER, KLATKA 1A

MIESZKANIE 1				MIESZKANIE 2			
Nr	Rodzaj pom.	Posadzka	Pow.w m2	Nr	Rodzaj pom.	Posadzka	Pow.w m2
1.1.1	komunikacja	terakota	6,02	1.2.1	komunikacja	terakota	7,07
1.1.2	pokój dzienny z aneksem k.	panele podł. terakota	24,93	1.2.2	sypialnia	panele podł.	10,12
				1.2.3	sypialnia	panele podł.	10,88
1.1.3	łazienka	terakota	4,03	1.2.4	łazienka	terakota	4,04
1.1.4	sypialnia	panele podł.	9,28	1.2.5	pokój dzienny z aneksem k.	panele podł. terakota	22,64
1.1.5	sypialnia	panele podł.	9,18				
	RAZEM :		53,44		RAZEM :		54,75
1.1.b	Taras terakota mrozoodporna		6,59	1.2.b	Taras terakota mrozoodporna		7,03
K.1.A	KLATKA SCHODOWA		18,93				

BUDYNEK 1A, PARTER, KLATKA 1B

MIESZKANIE 11				MIESZKANIE 12			
Nr	Rodzaj pom.	Posadzka	Pow.w m2	Nr	Rodzaj pom.	Posadzka	Pow.w m2
1.3.1	komunikacja	terakota	7,07	1.4.1	komunikacja	terakota	7,17
1.3.2	pokój dzienny z aneksem k.	panele podł. terakota	22,64	1.4.2	sypialnia	panele podł.	10,98
				1.4.3	sypialnia	panele podł.	11,59
1.3.3	łazienka	terakota	4,04	1.4.4	łazienka	terakota	4,05
1.3.4	sypialnia	panele podł.	10,88	1.4.5	pokój dzienny z aneksem k.	panele podł. terakota	27,23
1.3.5	sypialnia	panele podł.	10,12				
	RAZEM :		54,75		RAZEM :		61,02
1.3.b	Taras terakota mrozoodporna		7,03	1.4.b	Taras terakota mrozoodporna		7,58
K.1.B	KLATKA SCHODOWA		18,93				

BUDYNEK 1A, PARTER, KLATKA 1C

MIESZKANIE 21				MIESZKANIE 22			
Nr	Rodzaj pom.	Posadzka	Pow.w m2	Nr	Rodzaj pom.	Posadzka	Pow.w m2
1.5.1	komunikacja	terakota	7,17	1.6.1	komunikacja	terakota	6,97
1.5.2	pokój dzienny z aneksem k.	panele podł. terakota	27,03	1.6.2	sypialnia	panele podł.	10,13
				1.6.3	sypialnia	panele podł.	10,24
1.5.3	łazienka	terakota	4,05	1.6.4	łazienka	terakota	4,00
1.5.4	sypialnia	panele podł.	11,59	1.6.5	pokój dzienny z aneksem k.	panele podł. terakota	23,42
1.5.5	sypialnia	panele podł.	10,98				
	RAZEM :		60,82		RAZEM :		54,76
1.5.b	Taras terakota mrozoodporna		7,41	1.6.b	Taras terakota mrozoodporna		7,13
K.1.C	KLATKA SCHODOWA		18,93				

Olsztyn ul. MIECZYSŁAWA PIMPICKIEGO
obr.160 dz.40/19, 38/4, 40/4 BUDYNEK NR 1A
RZUT PARTERU skala 1:150

P.U.budynku nr1A: 1558,23 m2
P.U.M.budynku nr1A: 1459,18 m2

P.U.= 396,53 m2
P.U.M.= 339,74 m2

Nr . budynku

1A

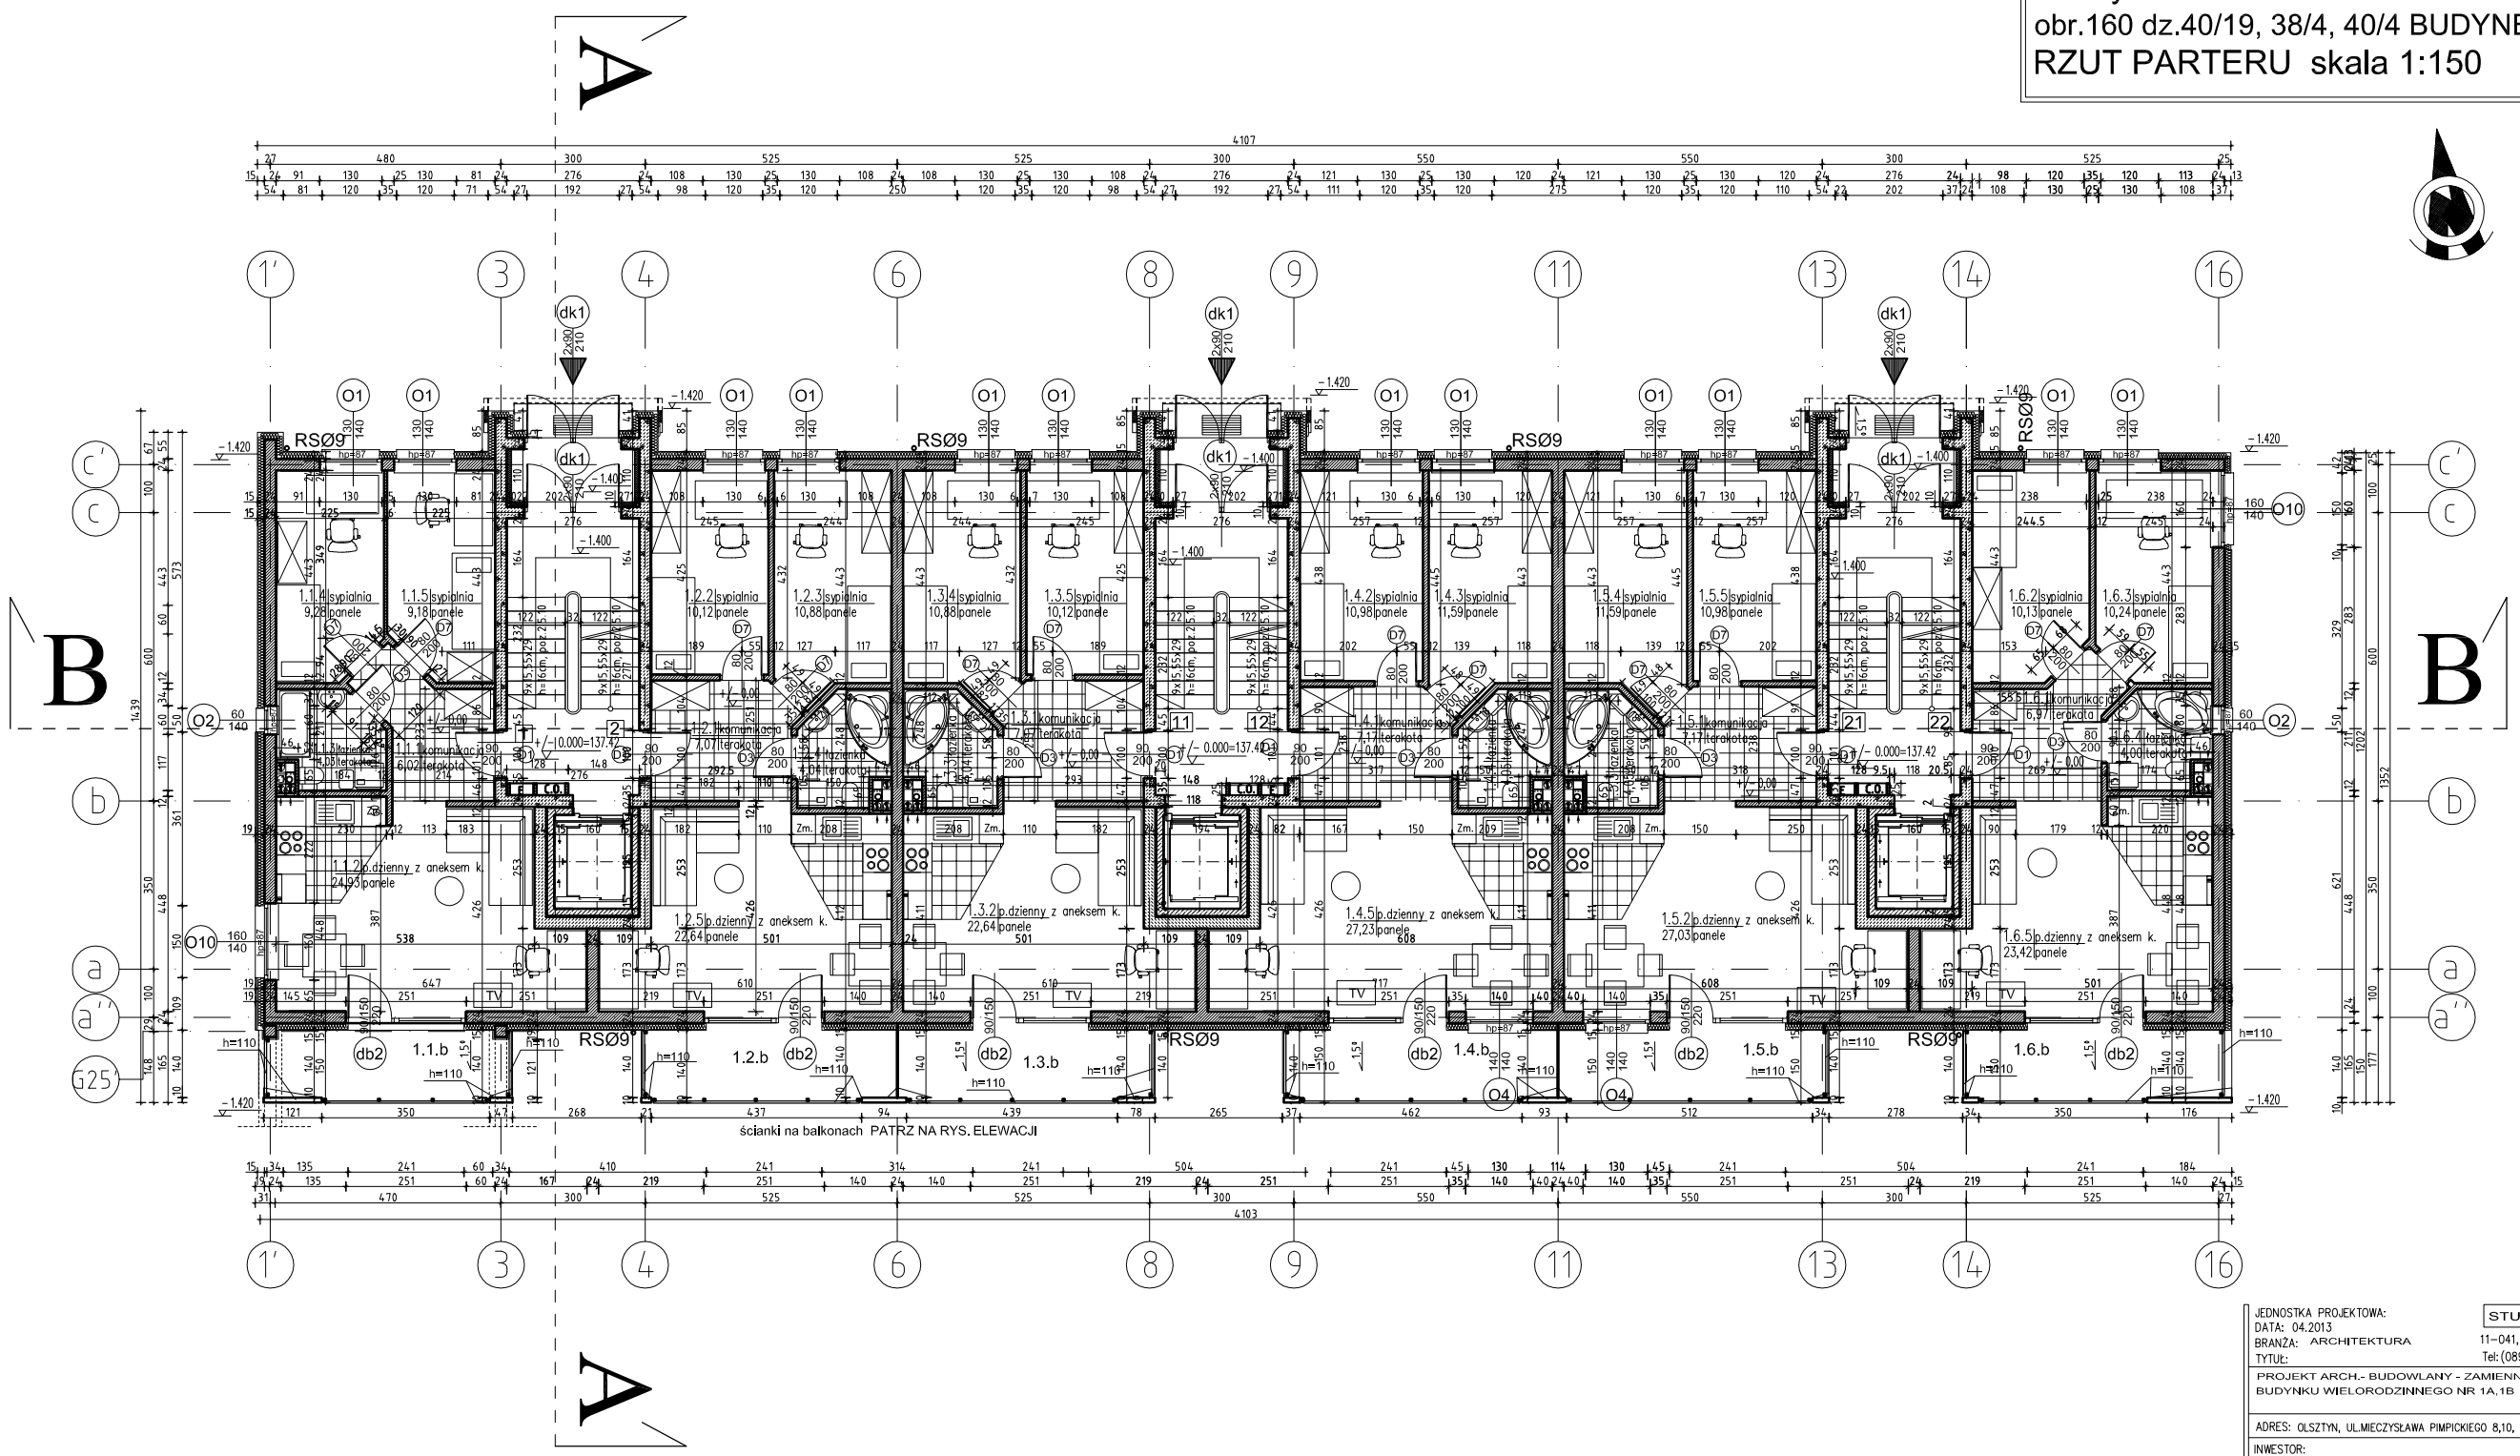

JEDNOSTKA PROJEKTOWA:	STUDIO ARCHITEKTURY	
DATA: 04.2013	11-041, OLSZTYN UL. BAŁTYCKA 136	
BRANŻA: ARCHITEKTURA	Tel:(089)5349513 Tel.kom. 603099974	
TYTUŁ:	PROJEKT ARCH.- BUDOWLANY - ZAMIENNY BUDYNKU WIELORODZINNEGO NR 1A,1B	
	ADRES: OLSZTYN, UL.MIECZYSŁAWA PIMPICKIEGO 8,10, OBR.160 DZ. 40/19, 38/4, 40/4	
INWESTOR:		
PROJEKTANT:	mgr inż.arch.ADAM DĄBROWSKI upr.bud.5/2003/OL	
OPRACOWAŁ(A):	mgr inż. arch. DANIEL PENKACIK	
	MARTA KUCIŃSKA	
SPRAWDZIŁ:	mgr inż. arch. TOMASZ ŚLADOWSKI upr.bud.3/2004/OL	
STADIUM:	PROJEKT BUDOWLANO - -WYKONAWCZY	SKALA: 1:150 / NR RYS: AI-5
TEMAT:	RZUT PARTERU	