

P.U. = 390,46 m²
P.U.M. = 344,80 m²

Izozno PUM dla budynku 1A = 1637,75 m²
Izozno ilość mieszkań dla budynku 1A = 30
Izozno PUM dla piętra I = 344,80 m²
Izozno ilość mieszkań dla piętra I = 6
Wynagorno ilość miejsc postojowych = 31,5
(współczynnik ilości miejsc postojowych 1,05%)

BUDYNEK 1A, 1 PIĘTRO, KLATKA 1A			BUDYNEK 1A, 1 PIĘTRO, KLATKA 1B			BUDYNEK 1A, 1 PIĘTRO, KLATKA 1C			BUDYNEK 1A, 1 PIĘTRO, KLATKA 1D														
MIESZKANIE 3			MIESZKANIE 4			MIESZKANIE 13			MIESZKANIE 14			MIESZKANIE 23			MIESZKANIE 24								
Nr	Rodzaj pom.	Posadzka	Pow. m ²	Nr	Rodzaj pom.	Posadzka	Pow. m ²	Nr	Rodzaj pom.	Posadzka	Pow. m ²	Nr	Rodzaj pom.	Posadzka	Pow. m ²	Nr	Rodzaj pom.	Posadzka	Pow. m ²				
2.1.1	Komunikacja	terakota	6,02	2.2.1	Komunikacja	terakota	7,07	2.3.1	Komunikacja	terakota	6,70	2.4.1	Komunikacja	terakota	7,17	2.5.1	Komunikacja	terakota	6,97				
2.1.2	pokój dzienny z aneksem k.	panele podł. terakota	29,18	2.2.2	sypialnia	panele podł. terakota	11,37	2.3.2	pokój dzienny z aneksem k.	panele podł. terakota	22,27	2.4.2	sypialnia	panele podł. terakota	10,98	2.5.2	pokój dzienny z aneksem k.	panele podł. terakota	26,79				
2.1.3	izozna	terakota	4,39	2.2.3	izozna	terakota	4,33	2.3.3	izozna	terakota	4,23	2.4.3	izozna	terakota	4,34	2.5.3	izozna	terakota	4,34				
2.1.4	sypialnia	panele podł. z aneksem k.	9,18	2.2.4	pokój dzienny z aneksem k.	terakota	20,39	2.3.4	sypialnia	panele podł. terakota	10,44	2.4.4	pokój dzienny z aneksem k.	terakota	26,79	2.5.4	sypialnia	panele podł. terakota	11,39				
2.1.5	sypialnia	panele podł.	9,18					2.3.5	sypialnia	panele podł.	10,44				2.5.5	sypialnia	panele podł.	10,98					
RAZEM :			56,05	RAZEM :			55,73	RAZEM :			54,67	RAZEM :			60,87	RAZEM :			60,87	RAZEM :			54,81
K1.1A			15,22	K1.1B			15,22	K1.1C			15,22	K1.1D			15,22	K1.1E			15,22	K1.1F			15,22
Terasa terakota mrozoodporna			7,74	Terasa terakota mrozoodporna			7,07	Terasa terakota mrozoodporna			7,07	Terasa terakota mrozoodporna			7,59	Terasa terakota mrozoodporna			7,41	Terasa terakota mrozoodporna			10,85

Olsztyn ul. MIECZYŚLAWA PIMPICKIEGO
obr. 160 dz.40/19, 38/4, 40/4 BUDYNEK NR 1A
RZUT 1 PIĘTRA skala 1:150

A

1'

3

4

6

8

9

11

13

14


16



Nr. budynku

1A

P.U. = 390,46 m²
P.U.M. = 344,80 m²

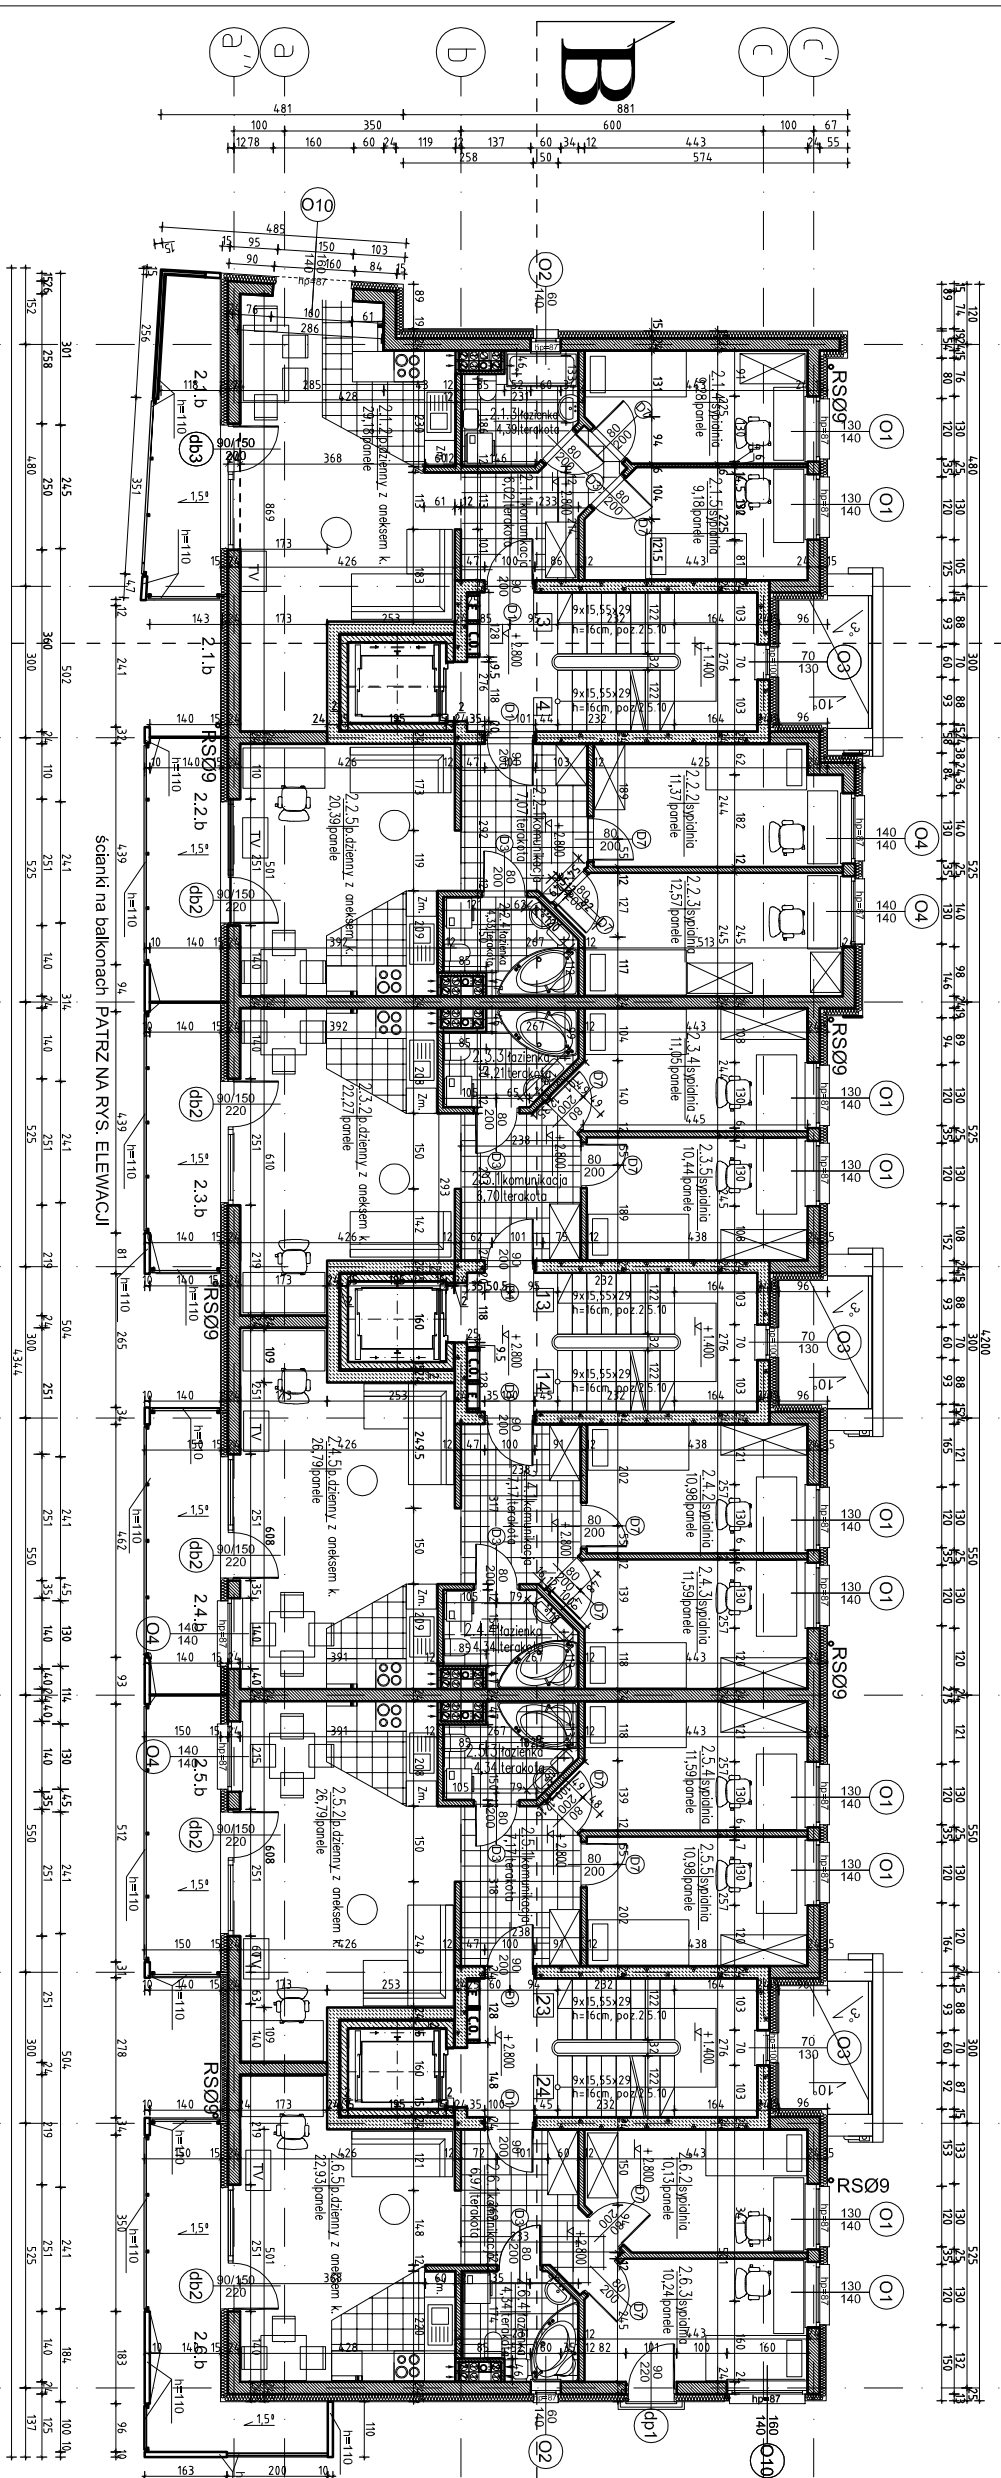

ścianki na balkonach PATRZ NA RYS. ELEWACJI

A

1'

3

4

6

8

9

11

13

14

16

B

1A

ARCS
JEDYNOŚĆ PROJEKTOWA:
STUDIO ARCHITEKTURY
DATA: 11.2012
BRANŻA: ARCHITEKTURA
TYTUŁ:
PROJEKT ARCH.- BUDOWLANY - ZAMIENNY
BUDYNKU WIELORODZINNEGO NR 1A.1B
ADRES: OLSZTYN, UL. MIECZYŚLAWA PIMPICKIEGO 8/10, OBR. 160 DZ. 40/19, 38/4, 40/4
INWESTOR: WRB ROZBUD sp. z o.o., ul. Łabędzie 37 c, 10-408 Olsztyn
OPRACOWAŁ: mgr inż. arch. DANIEL PEKACKI
SPRACOWAŁ: mgr inż. arch. TOMASZ ŚLADOMSKI upr.bud.3/2004/OŁ.
STADIUM: PROJEKT BUDOWLANY
TMATRSZULT I PIĘTWA
SKALA: 1:150
NR RYS.: AI-6