


PUM = 383,35 m²
P.U. = 337,69 m²

liczno PUM dla budynku 1A = 1637,75 m²
liczno ilość mieszkań dla budynku 1A = 30
liczno PUM dla piętra II = 337,69 m²
liczno ilość mieszkań dla piętra II = 6
wynagorno ilość miejsc postojowych = 31,5
(współczynnik ilości miejsc postojowych 1,05%)

BUDYNEK 1A, 2 PIĘTRO, KLATKA 1A				BUDYNEK 1A, 2 PIĘTRO, KLATKA 1A				BUDYNEK 1A, 2 PIĘTRO, KLATKA 1B				BUDYNEK 1A, 2 PIĘTRO, KLATKA 1B				BUDYNEK 1A, 2 PIĘTRO, KLATKA 1C				BUDYNEK 1A, 2 PIĘTRO, KLATKA 1C							
MIESZKANIE 5				MIESZKANIE 6				MIESZKANIE 15				MIESZKANIE 16				MIESZKANIE 25				MIESZKANIE 26							
Nr	Rodzaj pom.	Posadzka	Pow. w m ²	Nr	Rodzaj pom.	Posadzka	Pow. w m ²	Nr	Rodzaj pom.	Posadzka	Pow. w m ²	Nr	Rodzaj pom.	Posadzka	Pow. w m ²	Nr	Rodzaj pom.	Posadzka	Pow. w m ²	Nr	Rodzaj pom.	Posadzka	Pow. w m ²				
3.1.1	Komunikacja	terakota	6,02	3.2.1	Komunikacja	terakota	7,07	3.3.1	Komunikacja	terakota	7,07	3.4.1	Komunikacja	terakota	7,17	3.5.1	Komunikacja	terakota	7,17	3.6.1	Komunikacja	terakota	6,97				
3.1.2	pokój dzienny z aneksem k.	panele podł. terakota	23,97	3.2.2	sypialnia	panele podł. terakota	10,12	3.3.2	pokój dzienny z aneksem k.	panele podł. terakota	21,85	3.4.2	sypialnia	panele podł. terakota	10,98	3.5.2	pokój dzienny z aneksem k.	panele podł. terakota	26,37	3.6.2	sypialnia	panele podł. terakota	10,13				
3.1.3	łazienka	panele podł. terakota	4,58	3.2.3	łazienka	panele podł. terakota	4,53	3.3.3	łazienka	panele podł. terakota	4,53	3.4.3	łazienka	panele podł. terakota	4,54	3.5.3	łazienka	panele podł. terakota	4,54	3.6.3	sypialnia	panele podł. terakota	10,25				
3.1.4	sypialnia	panele podł. terakota	9,18	3.2.4	pokój dzienny z aneksem k.	panele podł. terakota	21,85	3.3.4	sypialnia	panele podł. terakota	10,12	3.4.4	pokój dzienny z aneksem k.	panele podł. terakota	26,37	3.5.4	sypialnia	panele podł. terakota	11,59	3.6.4	pokój dzienny z aneksem k.	panele podł. terakota	4,39				
3.1.5	sypialnia	panele podł. terakota	9,18					3.3.5	sypialnia	panele podł. terakota	10,12					3.5.5	sypialnia	panele podł. terakota	10,98					22,46			
RAZEM :			53,10	RAZEM :			54,45	RAZEM :			54,45	RAZEM :			60,65	RAZEM :			60,65	RAZEM :			54,39				
K.1.A Klatka Schodowa				K.1.B Klatka Schodowa				K.1.A Klatka Schodowa				K.1.C Klatka Schodowa				K.1.C Klatka Schodowa				K.1.C Klatka Schodowa							
10,61				10,61				7,25				7,25				15,22				15,22				15,22			
3,2.b				3,2.b				7,25				3,4.b				7,59				2,6.b				10,85			

Olszyn ul. Mieczysława Pimpickiego
obr. 160 dz.40/19, 38/4, 40/4 BUDYNEK NR 1A
RZUT 2 PIĘTRA skala 1:150

PUM = 383,35 m²
P.U. = 337,69 m²

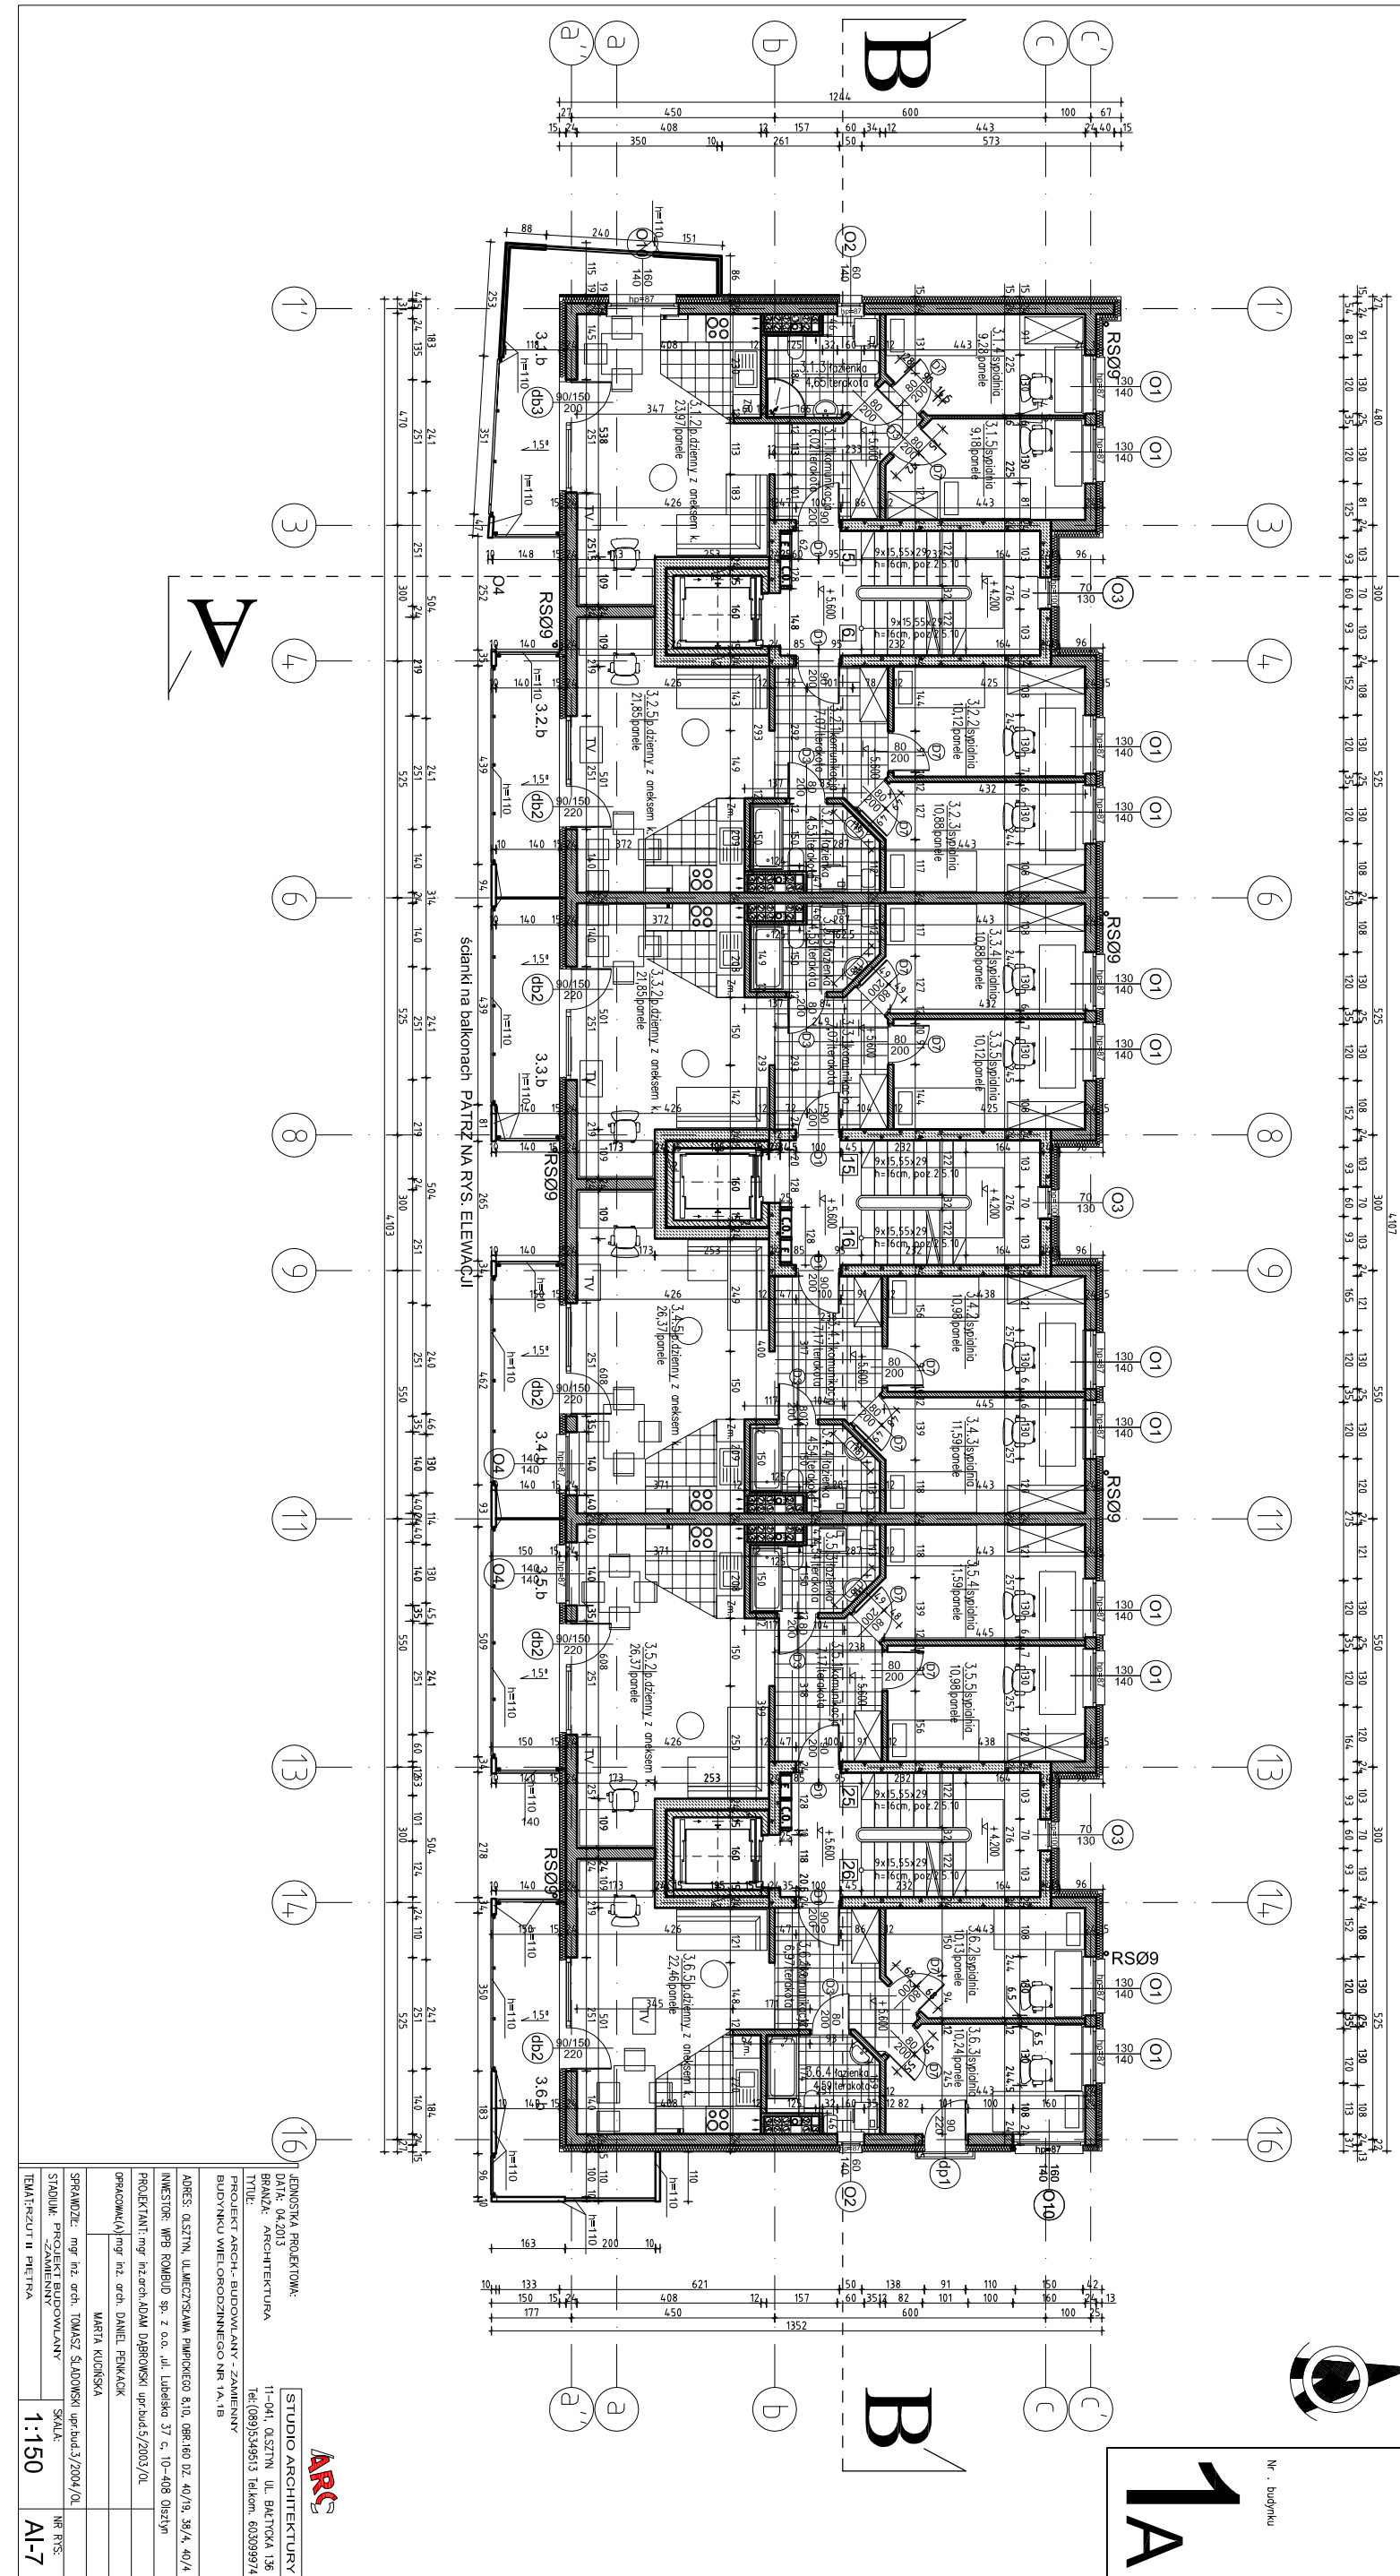

JEDYNOSTKA PROJEKTOWA:
STUDIO ARCHITEKTURY
DATA: 04.2013
BRANZA: ARCHITEKTURA
TYTUŁ:
PROJEKT ARCH. - BUDOWLANY - ZAMIENNY
BUDYNKU WIELORODZINNEGO NR 1A.1B
ADRES: OL SZYN, UL. MIECZYSLAWA PIMPICKIEGO 8.10, OBR. 160 DZ. 40/19, 38/4, 40/4
INWESTOR: WRB ROZBUD sp. z o.o., ul. Lubelska 37 c, 10-408 Olszyn
PROJEKTANT: mgr inż. arch. ADAM DĄBROWSKI upr.bud.5/2003/Ol
OPRACOWA(L)Ą: mgr inż. arch. DANIEL PEKACKI
MARIA KUCIŃSKA
SPRACOWA(L)Ą: mgr inż. arch. TOMASZ ŚLADOMSKI upr.bud.3/2004/Ol
STADIUM: PROJEKT BUDOWLANY
SKALA: 1:150
TMATRSZCZUT II PIĘTRA