


BUDYNEK 1A, PODDASZE, KLATKA 1A		MIESZKANIE 9		MIESZKANIE 10		MIESZKANIE 19		MIESZKANIE 20		MIESZKANIE 29		MIESZKANIE 30			
Nr	Rodzaj pom.	Posadzka	Pow. m <sup>2</sup>	Nr	Rodzaj pom.	Posadzka	Pow. m <sup>2</sup>	Nr	Rodzaj pom.	Posadzka	Pow. m <sup>2</sup>	Nr	Rodzaj pom.	Posadzka	Pow. m <sup>2</sup>
5.1.1	komunikacja	terakota	5,27	5.2.1	komunikacja	terakota	6,21	5.3.1	komunikacja	terakota	6,21	5.5.1	komunikacja	terakota	6,50
5.1.2	pokój dzienny z aneksem k.	panele podł.	23,15	5.2.2	sypialnia	panele podł.	11,41	5.3.2	pokój dzienny z aneksem k.	panele podł.	20,07	5.5.2	pokój dzienny z aneksem k.	panele podł.	23,51
5.1.3	łazienka	terakota	4,53	5.2.4	łazienka	terakota	4,53	5.3.3	łazienka	terakota	4,53	5.5.3	łazienka	terakota	4,42
5.1.4	sypialnia	panele podł.	10,35		pokój dzienny z aneksem k.	panele podł.	20,07	5.3.4	sypialnia	panele podł.	11,41	5.5.4	sypialnia	panele podł.	11,35
RAZEM :			<b>43,33</b>	RAZEM :			<b>42,52</b>	RAZEM :			<b>42,52</b>	RAZEM :			<b>46,66</b>
5.1.b	Taras terakota mrozoodporna		7,75	5.2.b	Taras terakota mrozoodporna		7,26	5.3.b	Taras terakota mrozoodporna		7,10	5.5.b	Taras terakota mrozoodporna		7,41
RAZEM :			<b>15,22</b>	RAZEM :			<b>15,22</b>	RAZEM :			<b>15,22</b>	RAZEM :			<b>15,22</b>
K1.A		KLATKA SCHODOWA		K1.B		KLATKA SCHODOWA		K1.C		KLATKA SCHODOWA		K1.D		KLATKA SCHODOWA	
		15,22				15,22				15,22				15,22	

łączno PUM dla budynku 1A = 1537,75 m<sup>2</sup>  
 łączno ilość mieszkań dla budynku 1A = 30  
 łączno PUM dla piętra IV = 265,62 m<sup>2</sup>  
 łączno ilość mieszkań dla piętra IV = 6  
 wymagano ilość miejsc postojowych = 315  
 (współczynnik ilości miejsc postojowych 1,05%)

Olsztyn ul. MIECZYSŁAWA PIMPIKIEGO  
 obr. 160 dz. 40/19, 38/4, 40/4 BUDYNEK NR 1A  
 RZUT 4 PIĘTRA skala 1:150

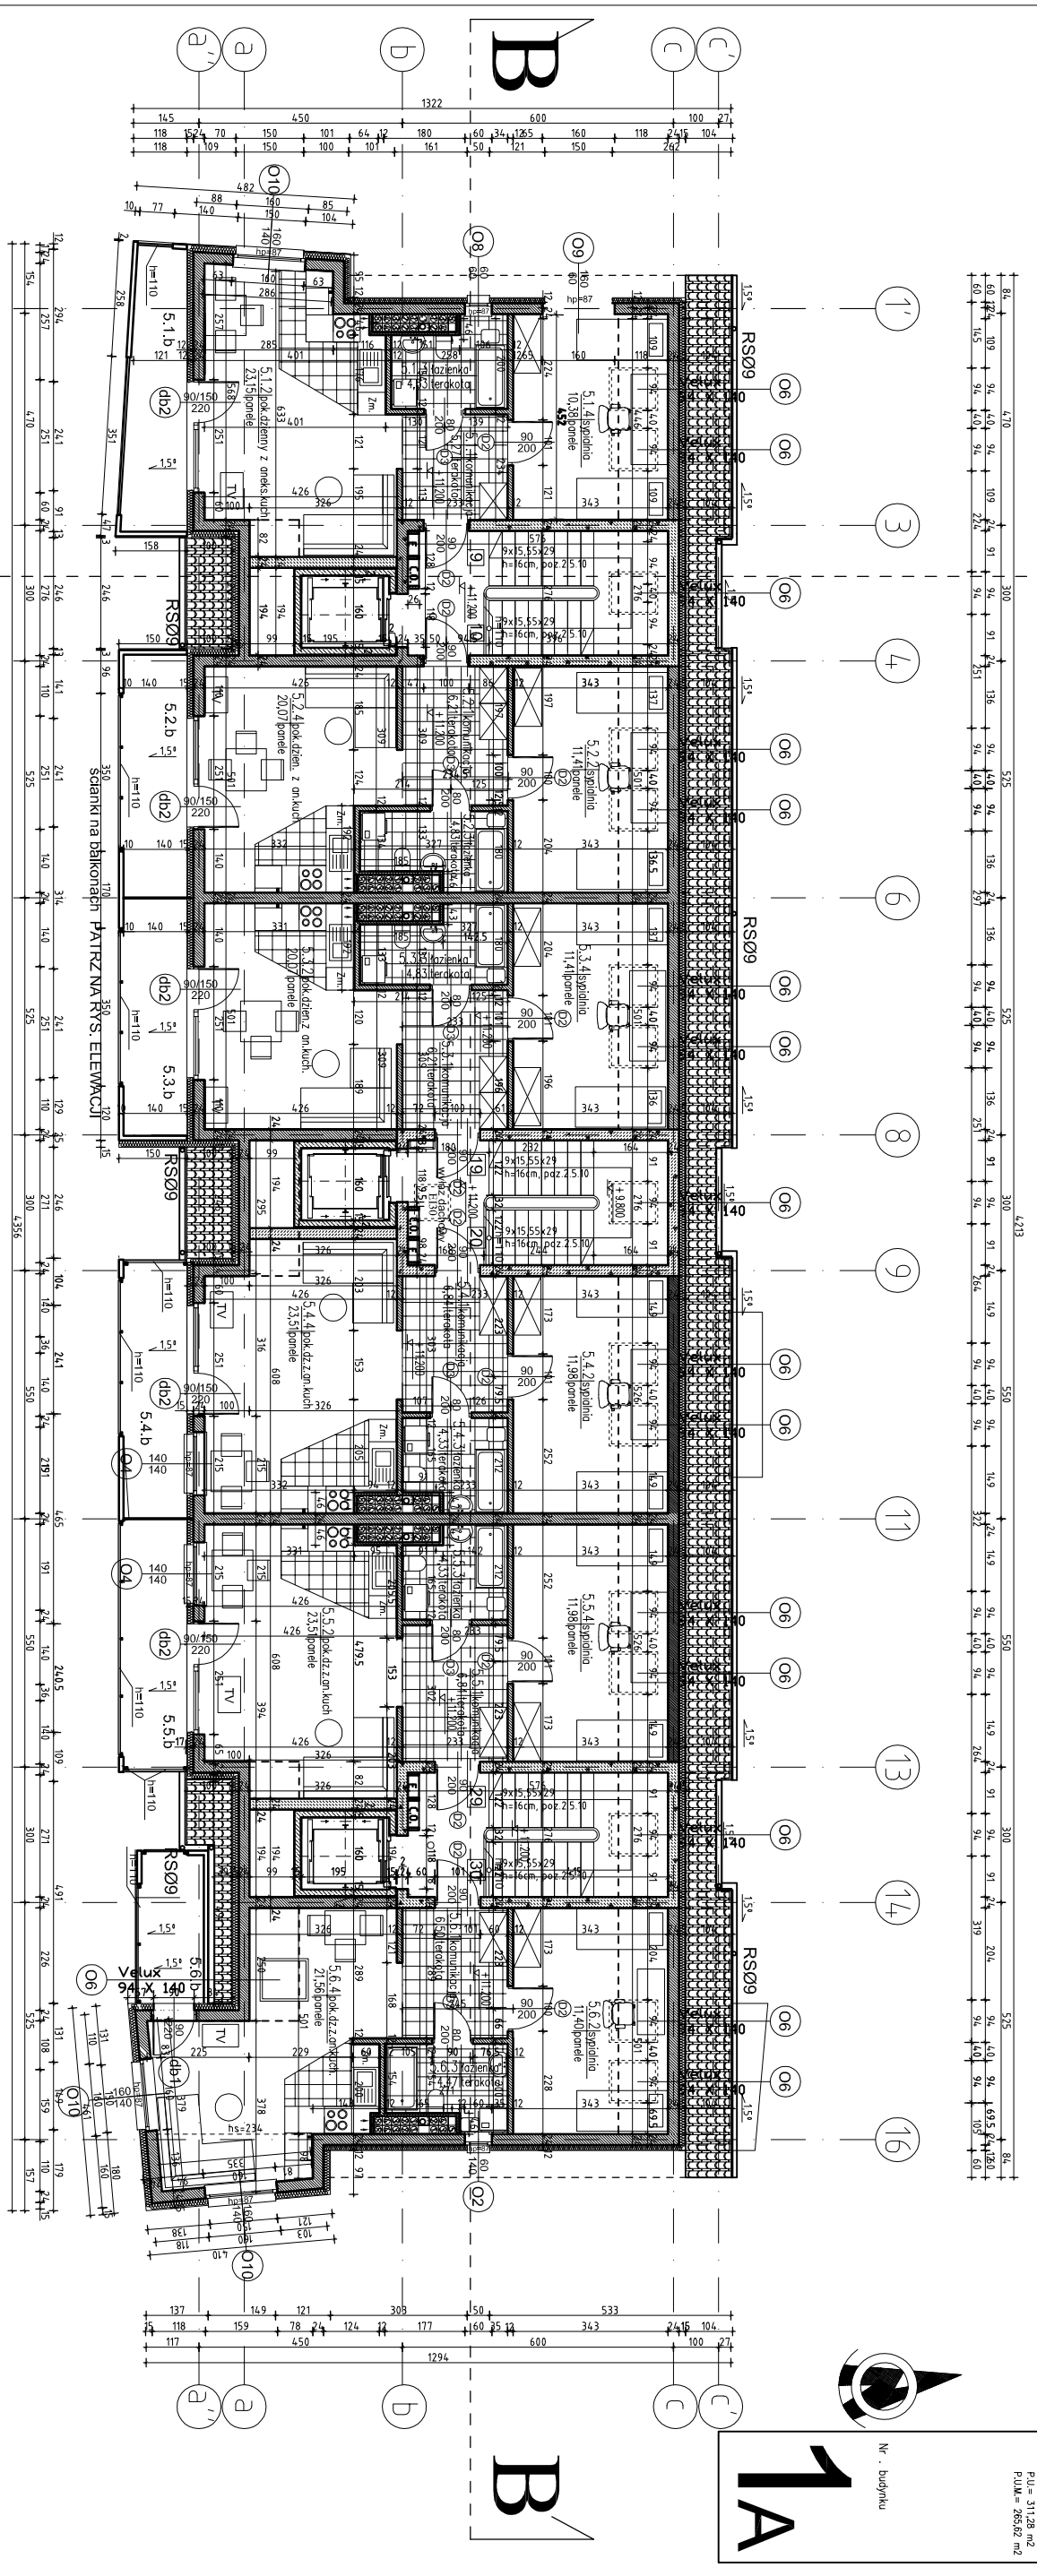

JEDYNOŚĆ PROJEKTOWA:  
 DATA: 04.2013  
 BRANŻA: ARCHITEKTURA  
 TYTUŁ:  
 PROJEKT ARCH. - BUDOWLANY - ZAMIENNY  
 BUDYNKU WIELORODZINNEGO NR 1A.1B  
 ADRES: OLSZTYN, UL. MIECZYSŁAWA PIMPIKIEGO 8.10, OBR. 160 DZ. 40/19, 38/4, 40/4  
 INWESTOR: WRB ROMBUD sp. z o.o., ul. Łabędzia 37 c, 10-408 Olsztyn  
 PROJEKTANT: mgr inż. arch. ADAM DĄBROWSKI upr.bud.5/2003/OŁ  
 OPRACOWAŁ: mgr inż. arch. DANIEL PEKACKI  
 SPRAWDZIŁ: mgr inż. arch. TOMASZ ŚLĄDOWSKI upr.bud.3/2004/OŁ  
 STADIUM: PROJEKT BUDOWLANY  
 TEMAT: RZUT 4 PIĘTRA  
 SKALA: 1:150  
 ARS STUDIO ARCHITEKTURY  
 11-041, OLSZTYN, UL. BALTICKA 136  
 TEL: (089) 5349513, TELKOM: 60399974