BUDYNEK 3 , 2 PIETRO , KLATKA 3A

MIESZKANIE 7				MIESZKANIE 8				MIESZKANIE 9			
Nr	Rodzaj pom.	Posadzka	Pow.[m2]	Nr	Rodzaj pom.	Posadzka	Pow.[m2]	Nr	Rodzaj pom.	Posadzka	Pow.[m2]
3.1.1	komunikacja	terakota	5,19	3.2.1	komunikacja	terakota	3,84	3.3.1	komunikacja	terakota	7,48
3.1.2	sypialnia	panele podł.	11,21	3.2.2	pokój dzienny z aneksem k.	panele podł. terakota	23,21	3.3.2	sypialnia	panele podł.	10,24
3.1.3	sypialnia	panele podł.	10,53					3.3.3	sypialnia	panele podł.	11,15
3.1.4	łazienka	terakota	4,82	3.2.3	łazienka	terakota	3,76	3.3.4	łazienka	terakota	4,30
3.1.5	pokój dzienny z aneksem k.	panele podł. terakota	20,45					3.3.5	pokój dzienny z aneksem k.	panele podł. terakota	20,30
	RAZEM :		**52,20**		RAZEM :		**30,81**		RAZEM :		**53,47**
3.1.b	Taras terakota mrozoodporna		9,80	3.2.b	Taras terakota mrozoodporna		6,50	3.3.b	Taras terakota mrozoodporna		5,55
K.3.A	**KLATKA SCHODOWA**		**17,45**								

BUDYNEK 3 , 2 PIETRO, KLATKA 3B

MIESZKANIE 21				MIESZKANIE 22				MIESZKANIE 23			
Nr	Rodzaj pom.	Posadzka	Pow.[m2]	Nr	Rodzaj pom.	Posadzka	Pow.[m2]	Nr	Rodzaj pom.	Posadzka	Pow.[m2]
3.4.1	komunikacja	terakota	7,48	3.5.1	komunikacja	terakota	3,95	3.6.1	komunikacja	terakota	4,27
3.4.2	sypialnia	panele podł.	10,24	3.5.2	pokój dzienny z aneksem k.	panele podł. terakota	23,19	3.6.2	sypialnia	panele podł.	11,70
3.4.3	sypialnia	panele podł.	11,15					3.6.3	sypialnia	panele podł.	11,30
3.4.4	łazienka	terakota	4,30	3.5.3	łazienka	terakota	3,67	3.6.4	łazienka	terakota	4,47
3.4.5	pokój dzienny z aneksem k.	panele podł. terakota	20,30					3.6.5	pokój dzienny z aneksem k.	panele podł. terakota	20,37
	RAZEM :		**53,47**		RAZEM :		**30,81**		RAZEM :		**52,11**
3.4.b	Taras terakota mrozoodporna		5,45	3.5.b	Taras terakota mrozoodporna		6,42	3.6.b	Taras terakota mrozoodporna		5,65
K.3.B	**KLATKA SCHODOWA**		**17,45**								

BUDYNEK 3 , 2 PIETRO, KLATKA 3C

MIESZKANIE 38				MIESZKANIE 39				MIESZKANIE 40				MIESZKANIE 41			
Nr	Rodzaj pom.	Posadzka	Pow.[m2]	Nr	Rodzaj pom.	Posadzka	Pow.[m2]	Nr	Rodzaj pom.	Posadzka	Pow.[m2]	Nr	Rodzaj pom.	Posadzka	Pow.[m2]
3.7.1	komunikacja	terakota	4,27	3.8.1	komunikacja	terakota	3,98	3.9.1	komunikacja	terakota	6,63	3.10.1	komunikacja	terakota	3,80
3.7.2	sypialnia	panele podł.	11,70	3.8.2	pokój dzienny z aneksem k.	panele podł. terakota	22,21	3.9.2	sypialnia	panele podł.	11,42	3.10.2	sypialnia	panele podł.	12,13
3.7.3	sypialnia	panele podł.	11,30					3.9.3	pokój dzienny z aneksem k.	panele podł. terakota	22,11	3.10.3	pokój dzienny z aneksem k.	panele podł. terakota	33,22
3.7.4	łazienka	terakota	4,47	3.8.3	łazienka	terakota	4,60								
3.7.5	pokój dzienny z aneksem k.	panele podł. terakota	20,37					3.9.4	łazienka	terakota	4,21	3.10.4	sypialnia	panele podł.	13,60
												3.10.5	łazienka	terakota	4,30
	RAZEM :		**52,11**		RAZEM :		**30,79**		RAZEM :		**44,37**		RAZEM :		**67,05**
3.7.b	Taras terakota mrozoodporna		5,65	3.8.b	Taras terakota mrozoodporna		6,51	3.9.b	Taras terakota mrozoodporna		13,29	3.10.b	Taras terakota mrozoodporna		5,18
K.3.C	**KLATKA SCHODOWA**		**24,04**												

Olsztyn ul. M.PIMPICKIEGO 4
obr. 160 dz.38/4, 40/4, 40/19 BUDYNEK NR 3
RZUT II PIĘTRA skala 1:100

P.U.budynku nr3: 2555,68 m2
P.U.M.budynku nr3: 2251,36 m2

P.U.M.= 467,19 m2

Nr . budynku

3

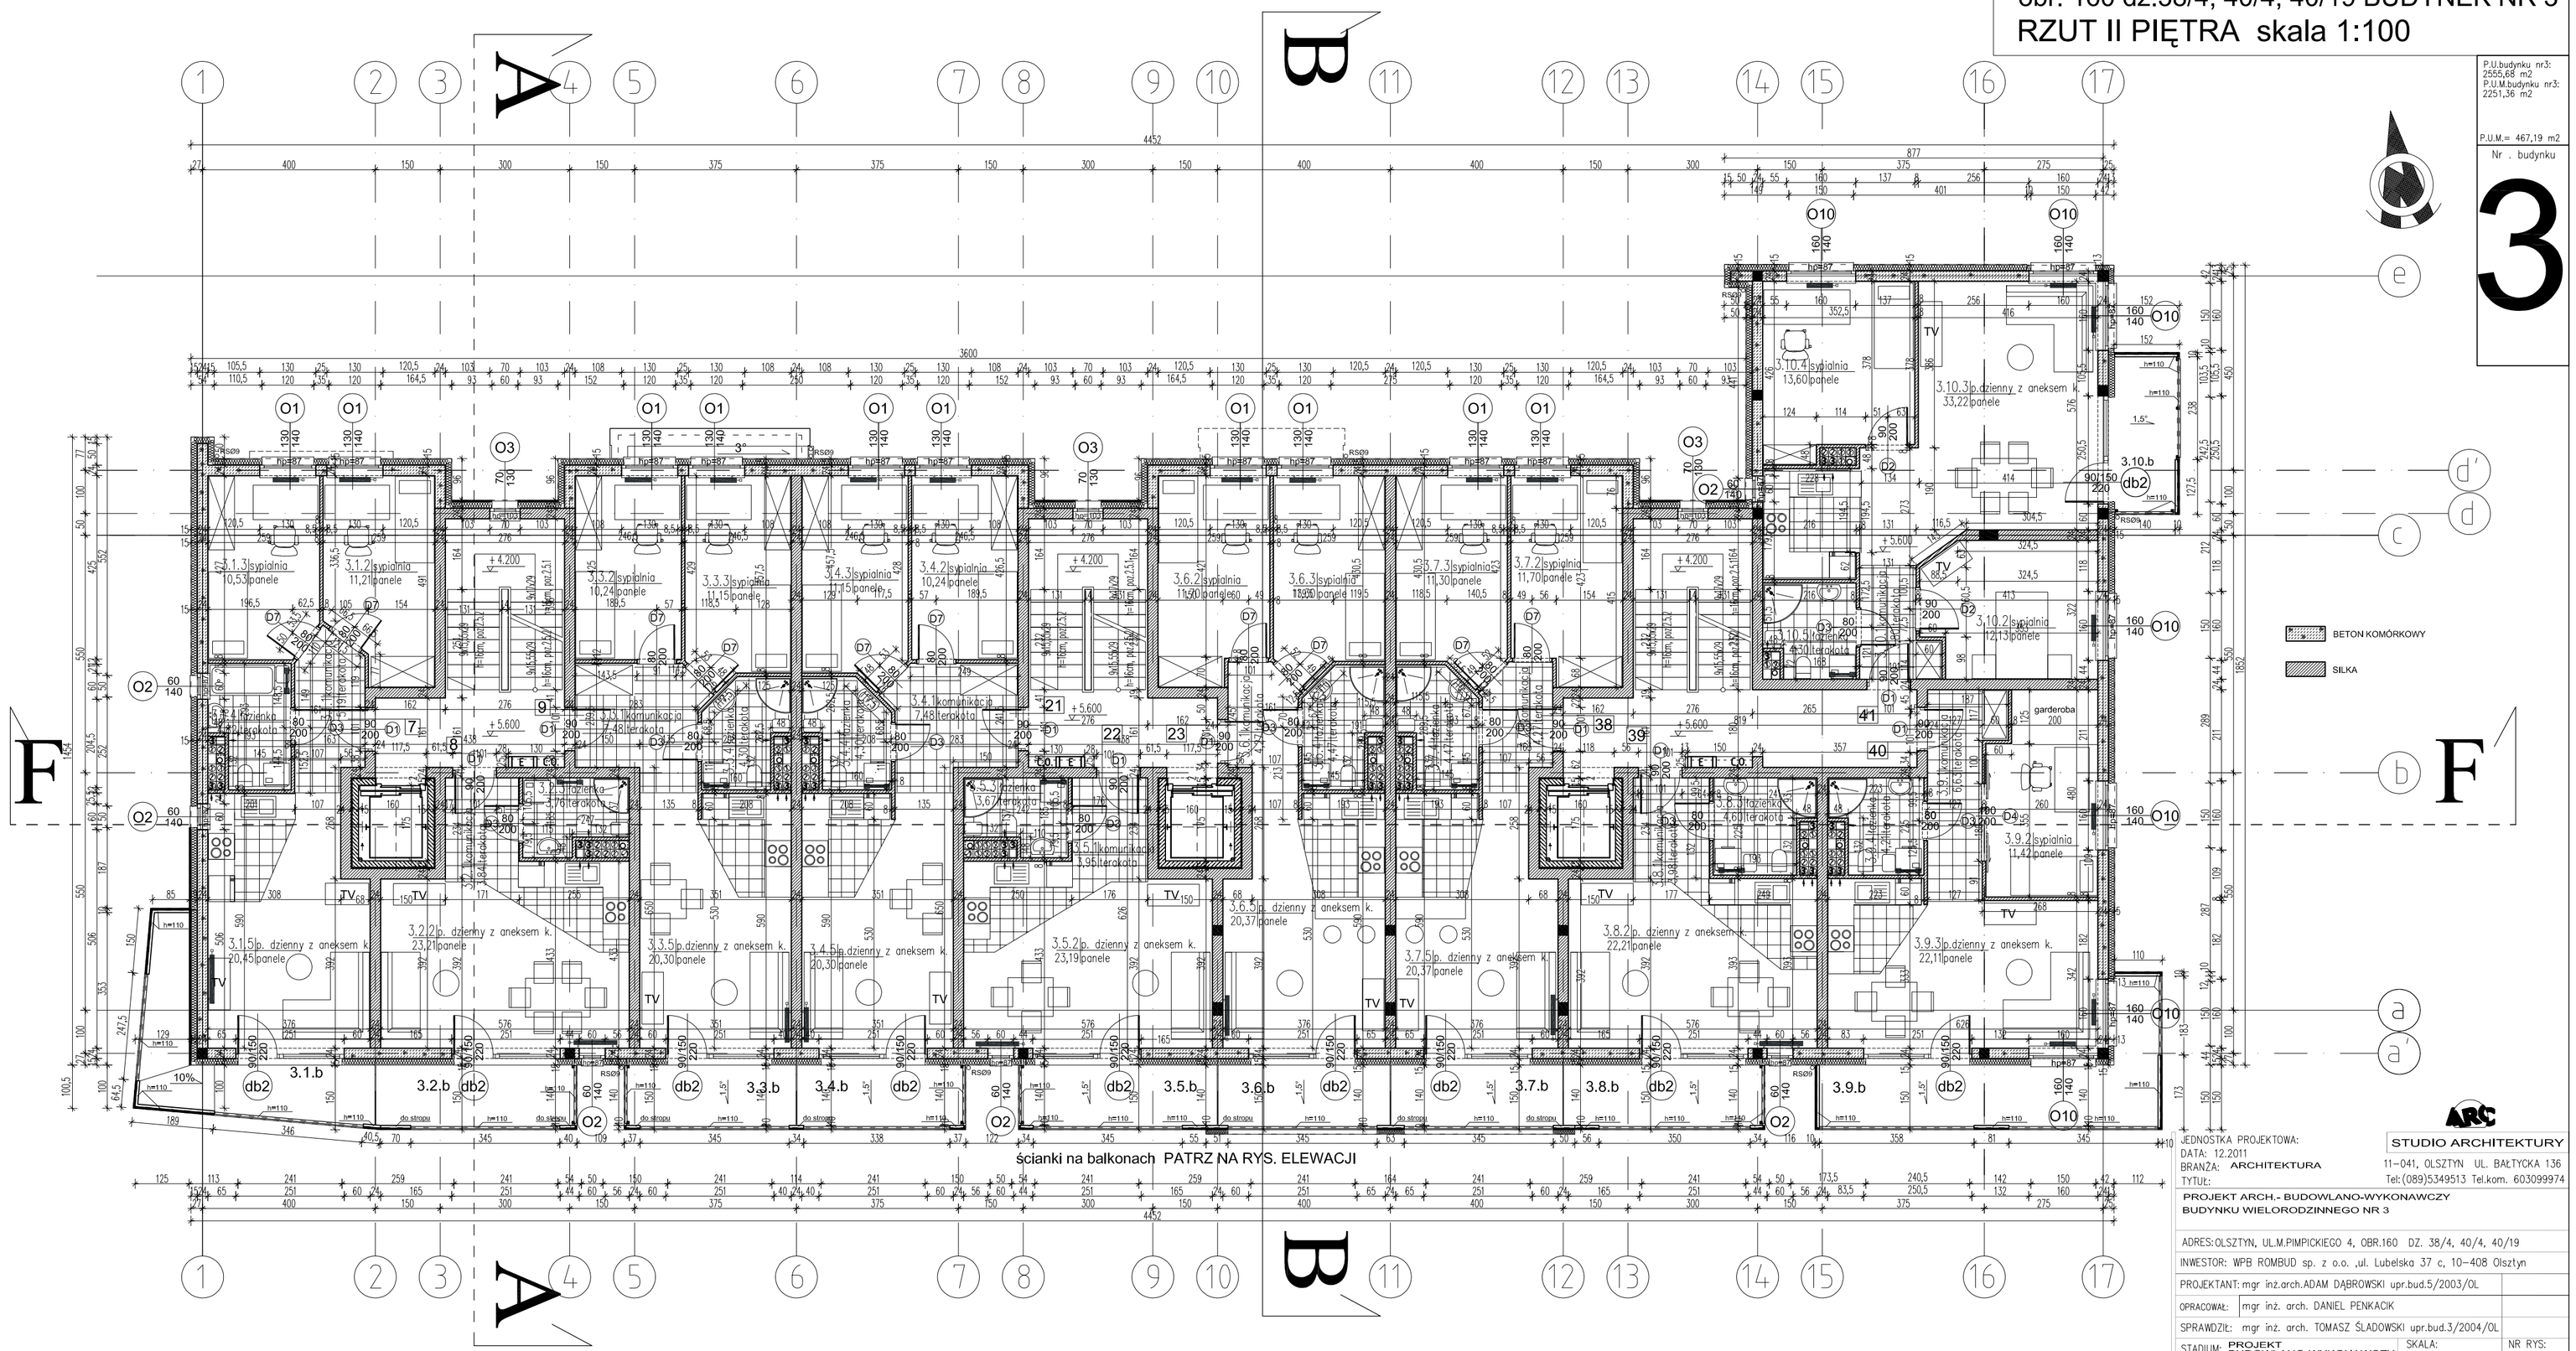

JEDNOSTKA PROJEKTOWA: STUDIO ARCHITEKTURY
DATA: 12.2011
BRANŻA: ARCHITEKTURA
TYTUŁ:
11-041, OLSZTYN UL. BAŁTYCKA 136
Tel:(089)5349513 Tel.kom. 603099974

PROJEKT ARCH.- BUDOWLANO-WYKONAWCZY
BUDYNKU WIELORODZINNEGO NR 3

ADRES: OLSZTYN, UL.M.PIMPICKIEGO 4, OBR:160 DZ. 38/4, 40/4, 40/19

INWESTOR: WPB ROMBUD sp. z o.o. ,ul. Lubelska 37 c, 10-408 Olsztyn

PROJEKTANT: mgr inż.arch.ADAM DĄBROWSKI upr.bud.5/2003/OL

OPRACOWAŁ: mgr inż. arch. DANIEL PENKACIK

SPRAWDZIŁ: mgr inż. arch. TOMASZ ŚLADOWSKI upr.bud.3/2004/OL

STADIUM: PROJEKT BUDOWLANO-WYKONAWCZY

SKALA: 1:100

NR RYS: A III-6

TEMAT: RZUT II PIĘTRA