BUDYNEK 2 , PARTER , KLATKA 2A

MIESZKANIE 1

Nr	Rodzaj pom.	Posadzka	Pow.[m2]
1.1.1	komunikacja	terakota	4,88
1.1.2	sypialnia	panele podł.	11,11
1.1.3	sypialnia	panele podł.	10,50
1.1.4	łazienka	terakota	4,36
1.1.5	pokój dzienny z aneksem k.	panele podł. terakota	27,48
	RAZEM :		**58,33**
1.1.b	Taras terakota mrozoodporna		5,77

MIESZKANIE 2

Nr	Rodzaj pom.	Posadzka	Pow.[m2]
1.2.1	komunikacja	terakota	3,27
1.2.2	pokój dzienny z aneksem k.	panele podł. terakota	18,09
1.2.3	łazienka	terakota	3,94
	RAZEM :		**25,30**
1.2.b	Taras terakota mrozoodporna		6,50

MIESZKANIE 3

Nr	Rodzaj pom.	Posadzka	Pow.[m2]
1.3.1	komunikacja	terakota	7,79
1.3.2	sypialnia	panele podł.	9,33
1.3.3	sypialnia	panele podł.	10,41
1.3.4	łazienka	terakota	4,37
1.3.5	pokój dzienny z aneksem k.	panele podł. terakota	21,90
	RAZEM :		**53,80**
1.3.b	Taras terakota mrozoodporna		5,55

K.3.A KLATKA SCHODOWA + WIATROLAP 21,01

BUDYNEK 2 , PARTER , KLATKA 2B

MIESZKANIE 15

Nr	Rodzaj pom.	Posadzka	Pow.[m2]
1.4.1	komunikacja	terakota	7,79
1.4.2	sypialnia	panele podł.	9,33
1.4.3	sypialnia	panele podł.	10,41
1.4.4	łazienka	terakota	4,37
1.4.5	pokój dzienny z aneksem k.	panele podł. terakota	21,90
	RAZEM :		**53,80**
1.4.b	Taras terakota mrozoodporna		5,45

MIESZKANIE 16

Nr	Rodzaj pom.	Posadzka	Pow.[m2]
1.5.1	komunikacja	terakota	3,27
1.5.2	pokój dzienny z aneksem k.	panele podł. terakota	23,91
1.5.3	łazienka	terakota	3,94
	RAZEM :		**31,12**
1.5.b	Taras terakota mrozoodporna		6,42

MIESZKANIE 17

Nr	Rodzaj pom.	Posadzka	Pow.[m2]
1.6.1	komunikacja	terakota	3,87
1.6.2	sypialnia	panele podł.	11,56
1.6.3	sypialnia	panele podł.	11,21
1.6.4	łazienka	terakota	4,00
1.6.5	pokój dzienny z aneksem k.	panele podł. terakota	21,80
	RAZEM :		**52,44**
1.6.b	Taras terakota mrozoodporna		5,65

K.3.B KLATKA SCHODOWA + WIATROLAP 20,68

BUDYNEK 2 , PARTER , KLATKA 2C

MIESZKANIE 30

Nr	Rodzaj pom.	Posadzka	Pow.[m2]
1.7.1	komunikacja	terakota	3,87
1.7.2	sypialnia	panele podł.	11,56
1.7.3	sypialnia	panele podł.	11,21
1.7.4	łazienka	terakota	4,00
1.7.5	pokój dzienny z aneksem k.	panele podł. terakota	21,80
	RAZEM :		**52,44**
1.7.b	Taras terakota mrozoodporna		5,66

MIESZKANIE 31

Nr	Rodzaj pom.	Posadzka	Pow.[m2]
1.8.1	komunikacja	terakota	3,27
1.8.2	pokój dzienny z aneksem k.	panele podł. terakota	23,91
1.8.3	łazienka	terakota	3,94
	RAZEM :		**31,12**
1.8.b	Taras terakota mrozoodporna		6,51

MIESZKANIE 32

Nr	Rodzaj pom.	Posadzka	Pow.[m2]
1.9.1	komunikacja	terakota	6,26
1.9.2	sypialnia	panele podł.	10,51
1.9.3	pokój dzienny z aneksem k.	panele podł. terakota	28,46
1.9.4	łazienka	terakota	3,62
	RAZEM :		**48,85**
1.9.b	Taras terakota mrozoodporna		11,01

MIESZKANIE 33

Nr	Rodzaj pom.	Posadzka	Pow.[m2]
1.10.1	komunikacja	terakota	3,80
1.10.2	sypialnia	panele podł.	12,13
1.10.3	pokój dzienny	panele podł.	31,25
1.10.4	kuchnia	terakota	9,50
1.10.5	garderoba	panele podł.	5,52
1.10.6	łazienka	terakota	5,00
	RAZEM :		**67,20**
1.10.b	Taras terakota mrozoodporna		5,17

K.3.C KLATKA SCHODOWA + WIATROLAP 26,91

Olsztyn ul. M.PIMPICKIEGO 6
obr. 160 dz.38/4, 40/4, 40/19 BUDYNEK NR 2
RZUT PARTERU skala 1:100

P.U.budynku nr2: 2588,31 m2
P.U.M.budynku nr2: 2283,99 m2

P.U.M.= 464,40 m2

Nr . budynku

2

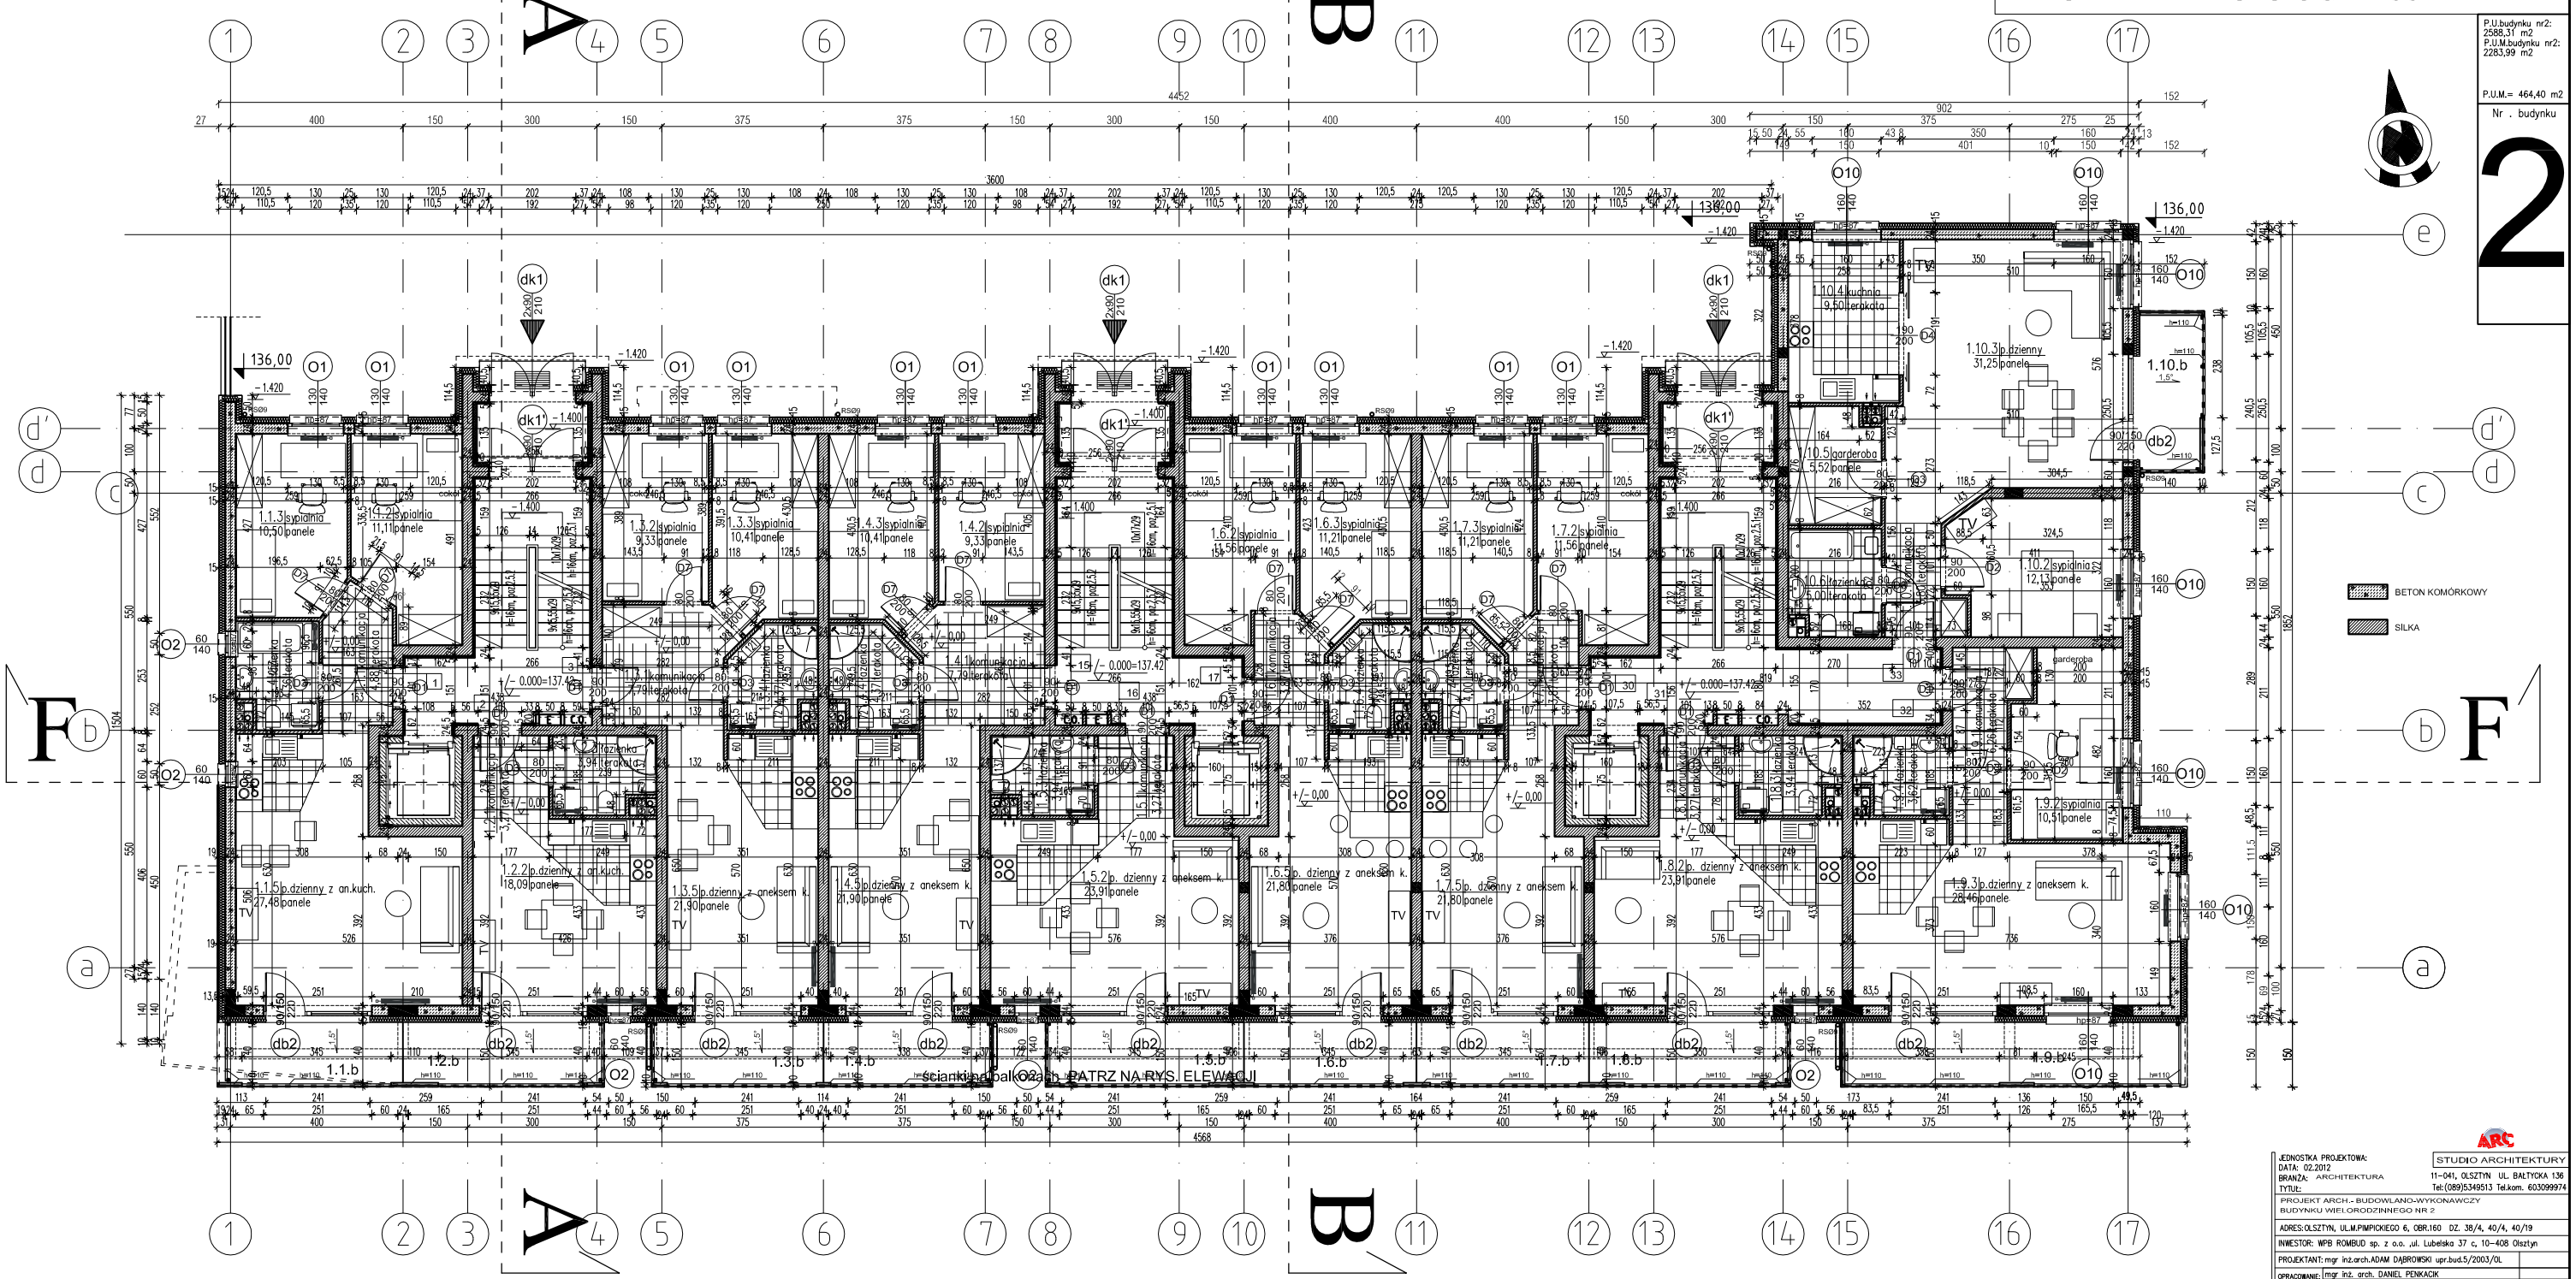

JEDNOSTKA PROJEKTOWA:	STUDIO ARCHITEKTURY
DATA: 02.2012	11-041, OLSZTYN UL. BAŁTYCKA 136
BRANŻA: ARCHITEKTURA	Tel:(089)5349513 Tel.kom. 603099974
TYTUŁ:	PROJEKT ARCH.- BUDOWLANO-WYKONAWCZY BUDYNKU WIELORODZINNEGO NR 2
ADRES: OLSZTYN, UL.M.PIMPICKIEGO 6, OBR.160 DZ. 38/4, 40/4, 40/19	
INWESTOR: WPB ROMBUD sp. z o.o. ,ul. Lubelska 37 c, 10-408 Olsztyn	
PROJEKTANT: mgr inż.arch.ADAM DĄBROWSKI upr.bud.5/2003/OL	
OPRACOWANIE:	mgr inż. arch. DANIEL PENKACIK tech. AURELIA PALCZEWSKA
SPRAWDZIŁ: mgr inż. arch. TOMASZ ŚLADOWSKI upr.bud.3/2004/OL	
STADIUM: PROJEKT BUDOWLANO-WYKONAWCZY	SKALA: 1:100 — NR RYS: A II-6
TEMAT: RZUT PARTERU	