



LOKAL MIESZKALNY nr 11 BUDYNEK B2

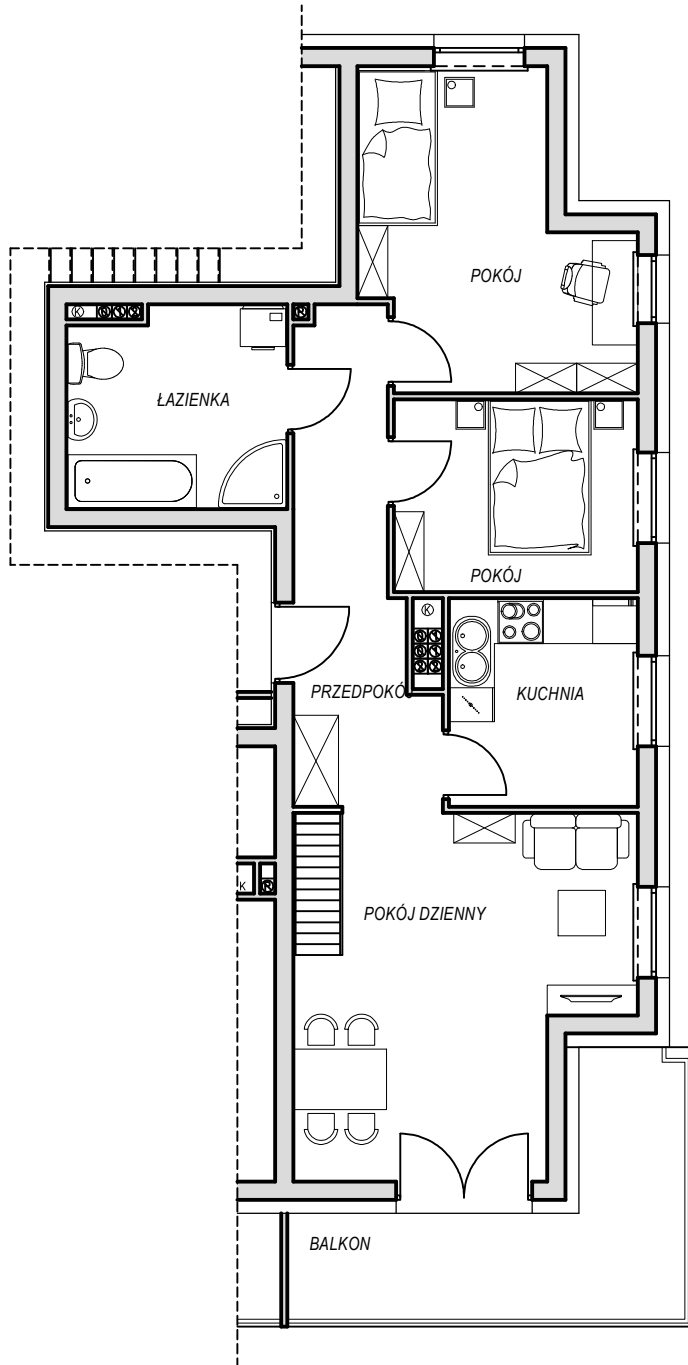



- * przedstawione wyposażenie mieszkania i stolarka drzwiowa wewnętrzna stanowi rozwiązanie poglądowe i nie jest przedmiotem umowy;
- ** rzut stanowi rysunek poglądowy; szczególne rozwiązania architektoniczne i konstrukcyjne zawarte są w projekcie budowlanym stanowiącym załącznik do pozwolenia na budowę;

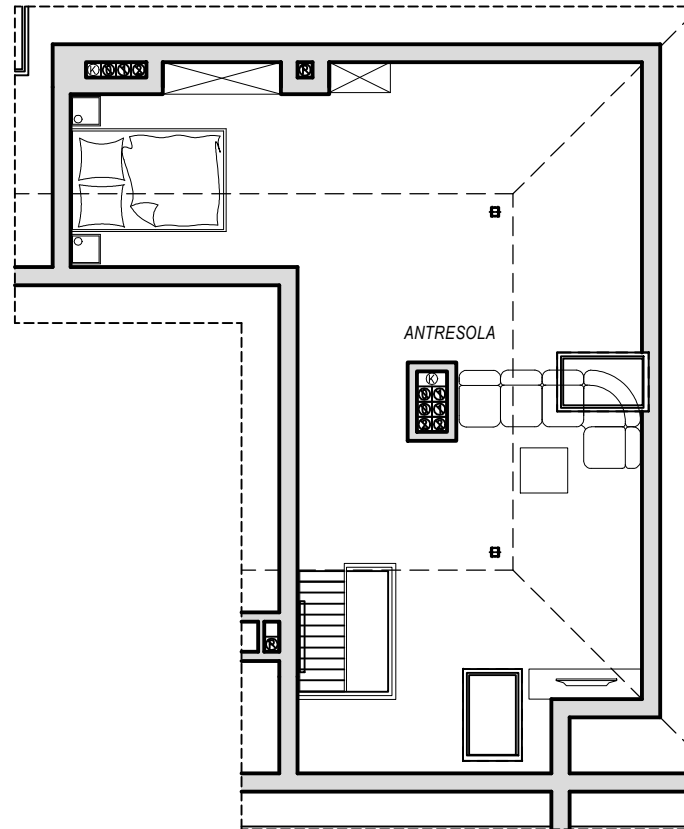

ZESTAWIENIE POWIERZCHNI

NR POM.	NAZWA POMIESZCZENIA	POWIERZCHNIA [m ²]
3.2	PRZEDPOKÓJ	9.71
3.3	ŁAZIENKA	7.61
3.4	POKÓJ	12.82
3.5	POKÓJ	8.24
3.6	KUCHNIA	6.90
3.7	POKÓJ DZIENNY	19.61
Razem		64.89
BALKON		10.38

NR POM.	NAZWA POMIESZCZENIA	POW. UŻYTKOWA [m ²]	POW. POSADZKI [m ²]
M.11	ANTRESOLA	27.03	48.10
SUMA POWIERZCHNI		27.03	48.10

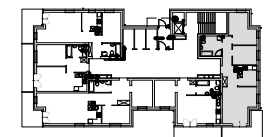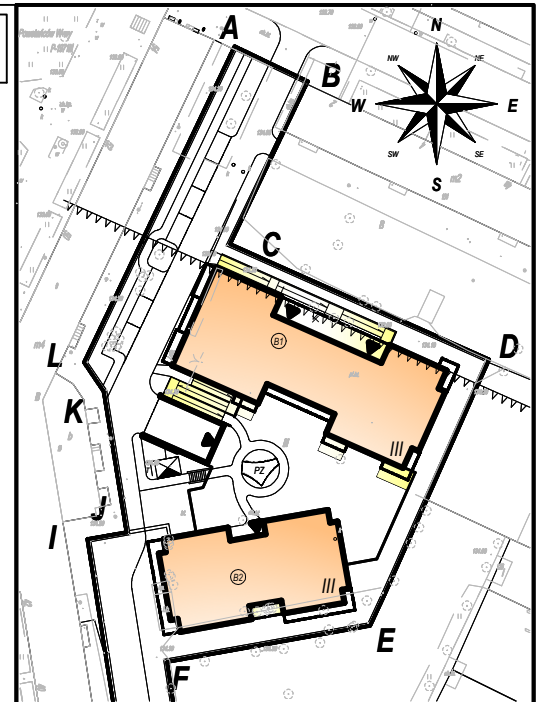

LOKALIZACJA
m. Olsztyn ul. Limanowskiego; dz. nr geod. 108/4; 124/4 obr. 17

INWESTOR
W.P.B. "ROMBUD" Sp. z o.o.
ul. Lubelska 37c
10-408 Olsztyn

PRACOWNIA PROJEKTOWA
Eos4
ul. gen. F. Kleeberga 6/1
10-693 Olsztyn
tel: 500 219 497
e-mail: r.rafalski@eos4.pl
nip: 8251629490 region: 280152247
www.eos4.pl

BRANŻA: architektura
FAZA PROJEKTU: proj. budowlany
SKALA: 1:100
DATA: 11.2017r.