
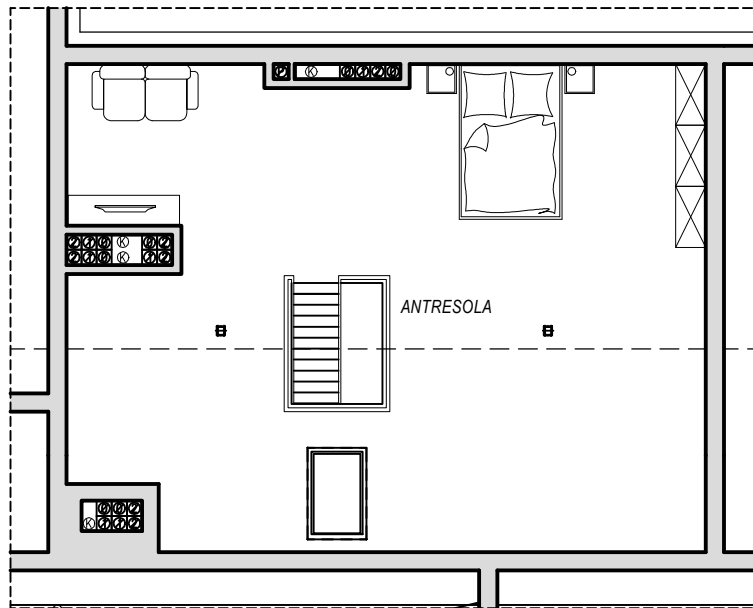




LOKAL MIESZKALNY nr 13 BUDYNEK B2

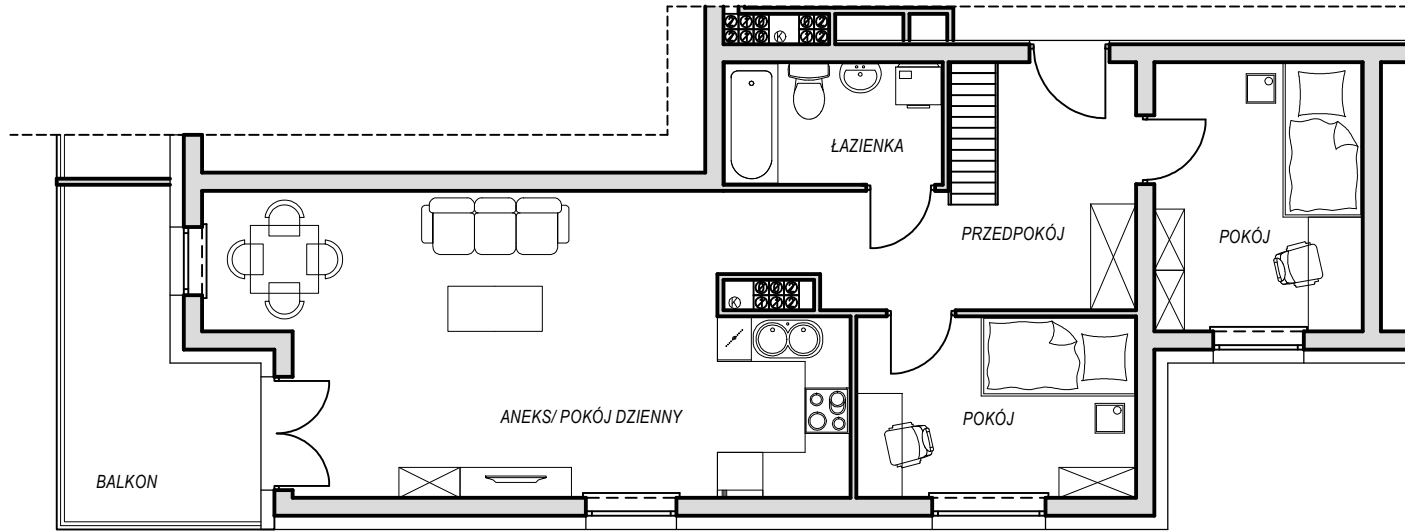

- * przedstawione wyposażenie mieszkania i stolarka drzwiowa wewnętrzna stanowi rozwiązanie poglądowe i nie jest przedmiotem umowy;
- ** rzut stanowi rysunek poglądowy; szczegółowe rozwiązania architektoniczne i konstrukcyjne zawarte są w projekcie budowlanym stanowiącym załącznik do pozwolenia na budowę;

NR POM.	NAZWA POMIESZCZENIA	POW. UŻYTKOWA [m ²]	POW. POSADZKI [m ²]
M.13	ANTRESOLA	34.96	50.53
SUMA POWIERZCHNI		34.96	50.53

ZESTAWIENIE POWIERZCHNI		
NR POM.	NAZWA POMIESZCZENIA	POWIERZCHNIA [m ²]
3.12	PRZEDPOKÓJ	12.23
3.13	POKÓJ	9.83
3.14	POKÓJ	8.88
3.15	ANEKS/POK. DZIENNY	29.27
3.16	ŁAZIENKA	4.70
Razem		64.91
BALKON		8.76

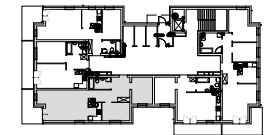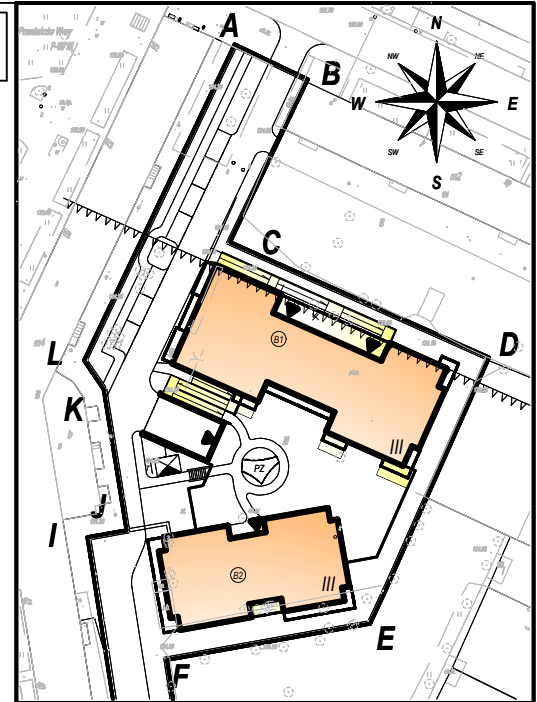

LOKALIZACJA
m. Olsztyn ul. Limanowskiego; dz. nr geod. 108/4; 124/4 obr. 17

INWESTOR
W.P.B. "ROMBUD" Sp. z o.o.
ul. Lubelska 37c
10-408 Olsztyn

PRACOWNIA PROJEKTOWA Eos4
Pracownia Projektowa Eos4 Projekt
ul. gen. F. Kleeberga 6/1
10-693 Olsztyn
tel: 500 219 497
e-mail: r.rafalski@eos4.pl
nip: 8251629490 region: 280152247
www.eos4.pl

BRANŻA: architektura
FAZA PROJEKTU: proj. budowlany
SKALA: 1:100
DATA: 11.2017r.