
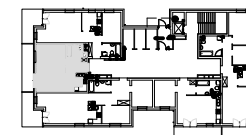
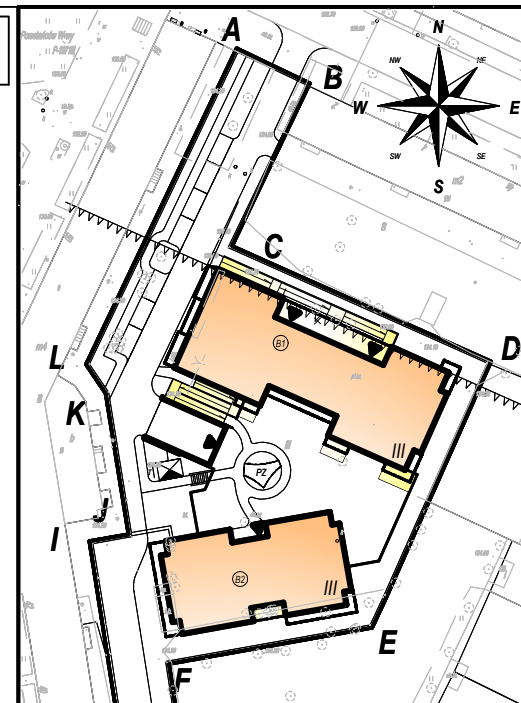
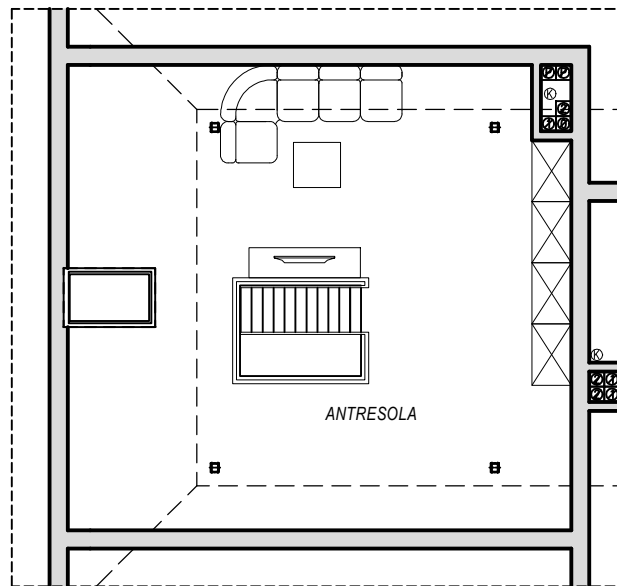


LOKAL MIESZKALNY nr 14 BUDYNEK B2

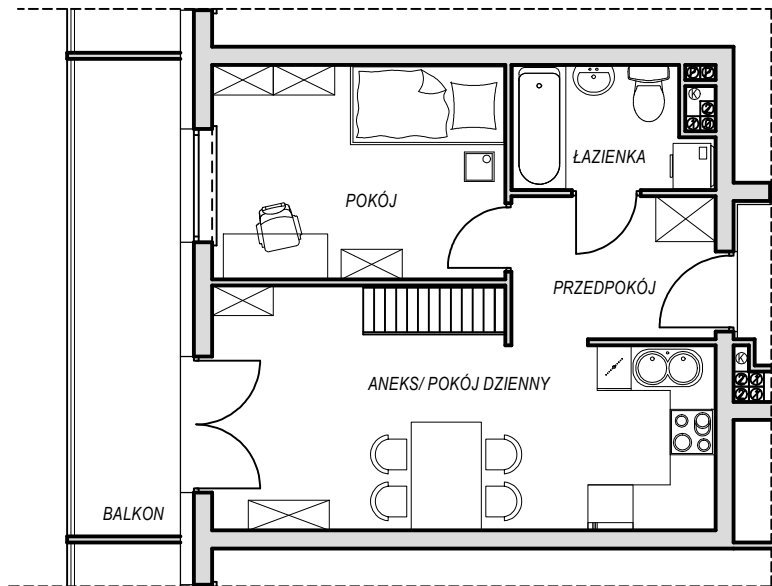

LOKALIZACJA
m. Olsztyn ul. Limanowskiego; dz. nr geod. 108/4; 124/4 obr. 17

INWESTOR
W.P.B. "ROMBUD" Sp. z o.o.
ul. Lubelska 37c
10-408 Olsztyn

PRACOWNIA PROJEKTOWA EOSA4
Pracownia Projektowa Eos4 Projekt
ul. gen. F. Kleeberga 6/1
10-693 Olsztyn
tel: 500 219 497
e-mail: r.rafalski@eos4.pl
nip: 8251629490 regon: 280152247
www.eos4.pl

BRANŻA architektura FAZA PROJEKTU proj. budowlany SKALA 1:100 DATA 11.2017r.

ZESTAWIENIE POWIERZCHNI

NR POM.	NAZWA POMIESZCZENIA	POWIERZCHNIA [m ²]
3.17	PRZEDPOKÓJ	5.10
3.18	ANEKS/POK. DZIENNY	19.38
3.19	POKÓJ	11.02
3.20	ŁAZIENKA	4.06
Razem		39.56
BALKON		8.85

NR POM.	NAZWA POMIESZCZENIA	POW. UŻYTKOWA [m ²]	POW. POSADZKI [m ²]
M.14	ANTRESOLA	33.45	38.63
SUMA POWIERZCHNI		33.45	38.63

- * przedstawione wyposażenie mieszkania i stolarka drzwiowa wewnętrzna stanowi rozwiązanie poglądowe i nie jest przedmiotem umowy;
- ** rzut stanowi rysunek poglądowy; szczegółowe rozwiązania architektoniczne i konstrukcyjne zawarte są w projekcie budowlanym stanowiącym załącznik do pozwolenia na budowę;