
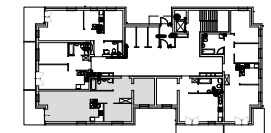
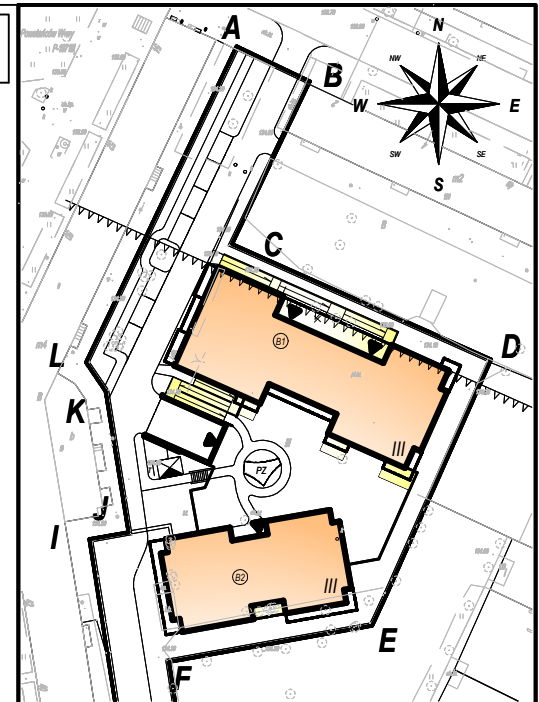


LOKAL MIESZKALNY nr 3 BUDYNEK B2

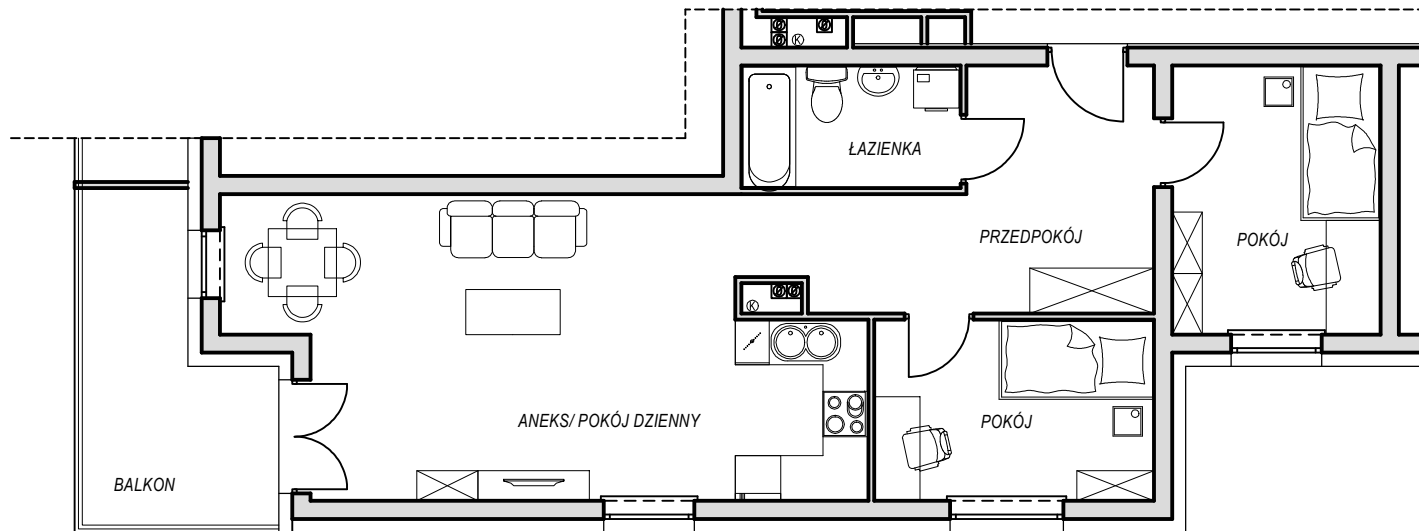

- * przedstawione wyposażenie mieszkania i stolarka drzwiowa wewnętrzna stanowi rozwiązanie poglądowe i nie jest przedmiotem umowy;
- ** rzut stanowi rysunek poglądowy; szczegółowe rozwiązania architektoniczne i konstrukcyjne zawarte są w projekcie budowlanym stanowiącym załącznik do pozwolenia na budowę;

ZESTAWIENIE POWIERZCHNI		
NR POM.	NAZWA POMIESZCZENIA	POWIERZCHNIA [m2]
1.13	PRZEDPOKÓJ	12.42
1.14	POKÓJ	9.83
1.15	POKÓJ	8.88
1.16	ANEKS/POK. DZIENNY	29.27
1.17	ŁAZIENKA	4.70
Razem		65.10
	BALKON	8.76

LOKALIZACJA m. Olsztyn ul. Limanowskiego; dz. nr geod. 108/4; 124/4 obr. 17	
INWESTOR W.P.B. "ROMBUD" Sp. z o.o. ul. Lubelska 37c 10-408 Olsztyn	
PRACOWNIA PROJEKTOWA Eos4 Projekt Pracownia Projektowa Eos4 Projekt ul. gen. F. Kleeberga 6/1 10-693 Olsztyn tel: 500 219 497 e-mail: r.rafalski@eos4.pl nip: 8251629490 regon: 280152247 www.eos4.pl	
BRANŻA architektura	FAZA PROJEKTU proj. budowlany
SKALA 1:100	DATA 11.2017r.