

VILLA SYMFONIA

Ul. Wojciecha Kętrzyńskiego, Olsztyn





Ul. Lubelska 37c, 10-408 Olsztyn
TEL. (089) 532 02 77




Prezentowane wyposażenie jest przykładowe i nie stanowi wyposażenia lokalu.

3 PIĘTRO

4 PIĘTRO

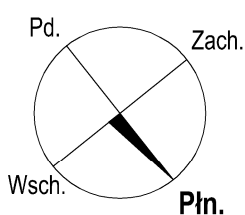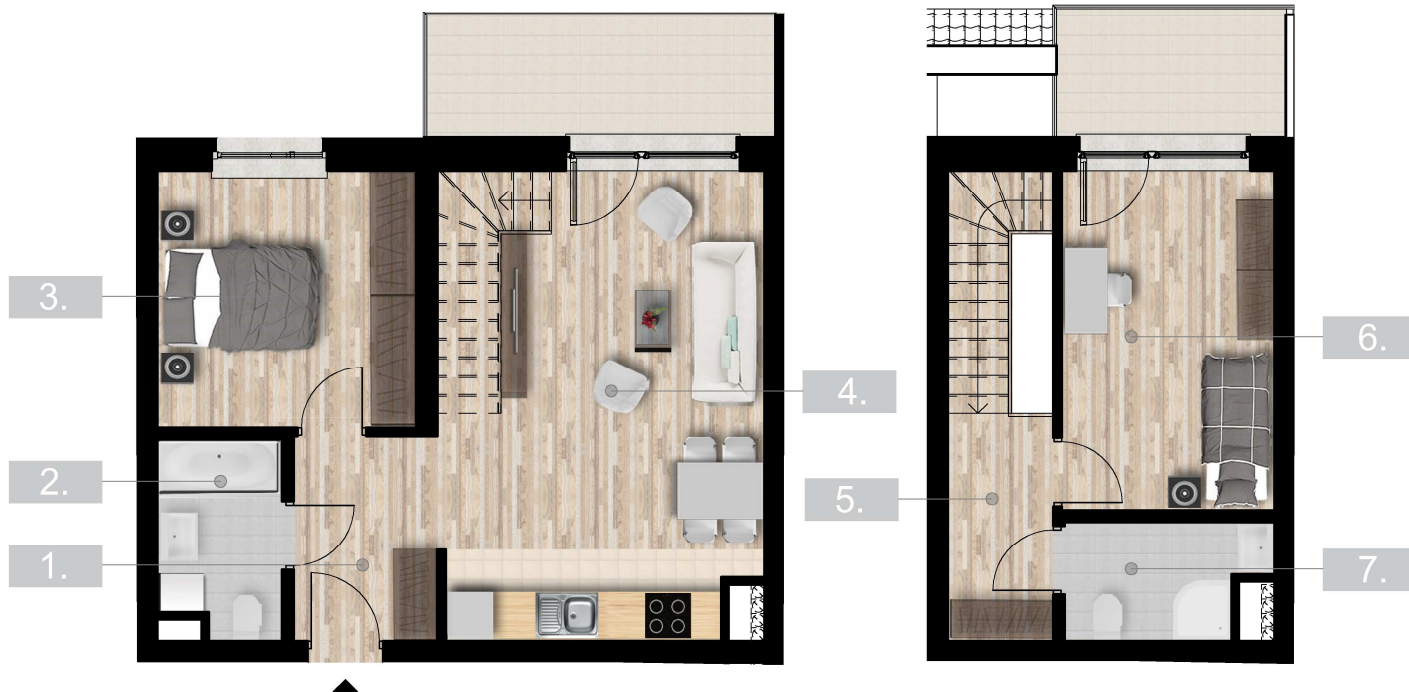


NR 4

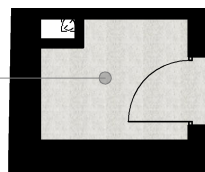

KOMÓRKA
LOKATORSKA

0 1 2 3 4 5m

3 PIĘTRO

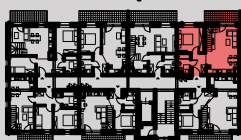

4 PIĘTRO



ZESTAWIENIE POWIERZCHNI

1. PRZEDPOKÓJ	5,14	m ²
2. ŁAZIENKA	4,14	m ²
3. POKÓJ	11,66	m ²
4. POKÓJ Z ANEKSEM KUCH.	26,31	m ²
5. KOMUNIKACJA	4,20	m ²
6. POKÓJ	12,68	m ²
7. ŁAZIENKA	3,87	m ²
BALKON	7,46	m ²
BALKON	5,15	m ²
NR 4 KOM. LOK.	2,96	m ²

3 PIĘTRO

MIESZKANIE NR 27

68,00 m²
POWIERZCHNIA