

# VILLA SYMFONIA

Ul. Wojciecha Kętrzyńskiego, Olsztyn





Ul. Lubelska 37c, 10-408 Olsztyn  
TEL. (089) 532 02 77




Prezentowane wyposażenie jest przykładowe i nie stanowi wyposażenia lokalu.

## 3 PIĘTRO

## 4 PIĘTRO

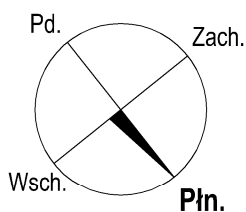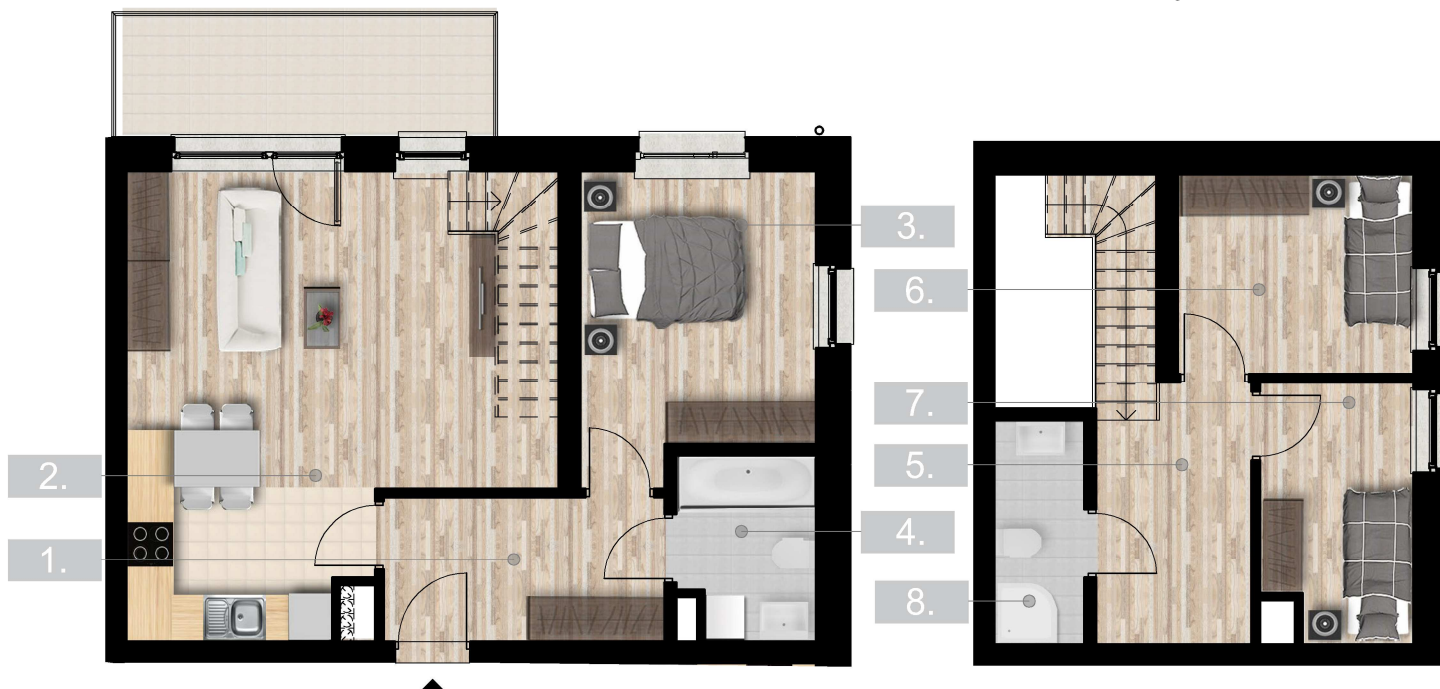


0 1 2 3 4 5m

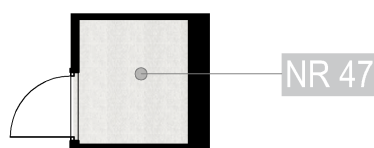


KOMÓRKA  
LOKATORSKA

### 3 PIĘTRO

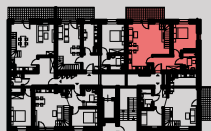

### 4 PIĘTRO

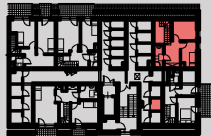

### ZESTAWIENIE POWIERZCHNI

1. PRZEDPOKÓJ	7,08	m <sup>2</sup>
2. POKÓJ Z ANEKSEM KUCH.	30,24	m <sup>2</sup>
3. POKÓJ	11,96	m <sup>2</sup>
4. ŁAZIENKA	4,28	m <sup>2</sup>
5. KOMUNIKACJA	6,73	m <sup>2</sup>
6. POKÓJ	8,28	m <sup>2</sup>
7. POKÓJ	6,64	m <sup>2</sup>
8. ŁAZIENKA	3,54	m <sup>2</sup>
BALKON	8,10	m <sup>2</sup>
NR 47 KOM. LOK.	2,43	m <sup>2</sup>

## 3 PIĘTRO

MIESZKANIE NR 47

**78,75 m<sup>2</sup>**  
POWIERZCHNIA

**AKON**  
PRACOWNIA PROJEKTOWA

Powierzchnia użytkowa mieszkań liczona w świetle ścian wyprawionych zgodnie z PN-ISO 9836:2015