



SZCZYTNO, UL. DĄBROWSKIEGO



Ul. Lubelska 37c, 10-408 Olsztyn
TEL. (089) 532 02 77



Prezentowane wyposażenie jest przykładowe i nie stanowi wyposażenia lokalu.

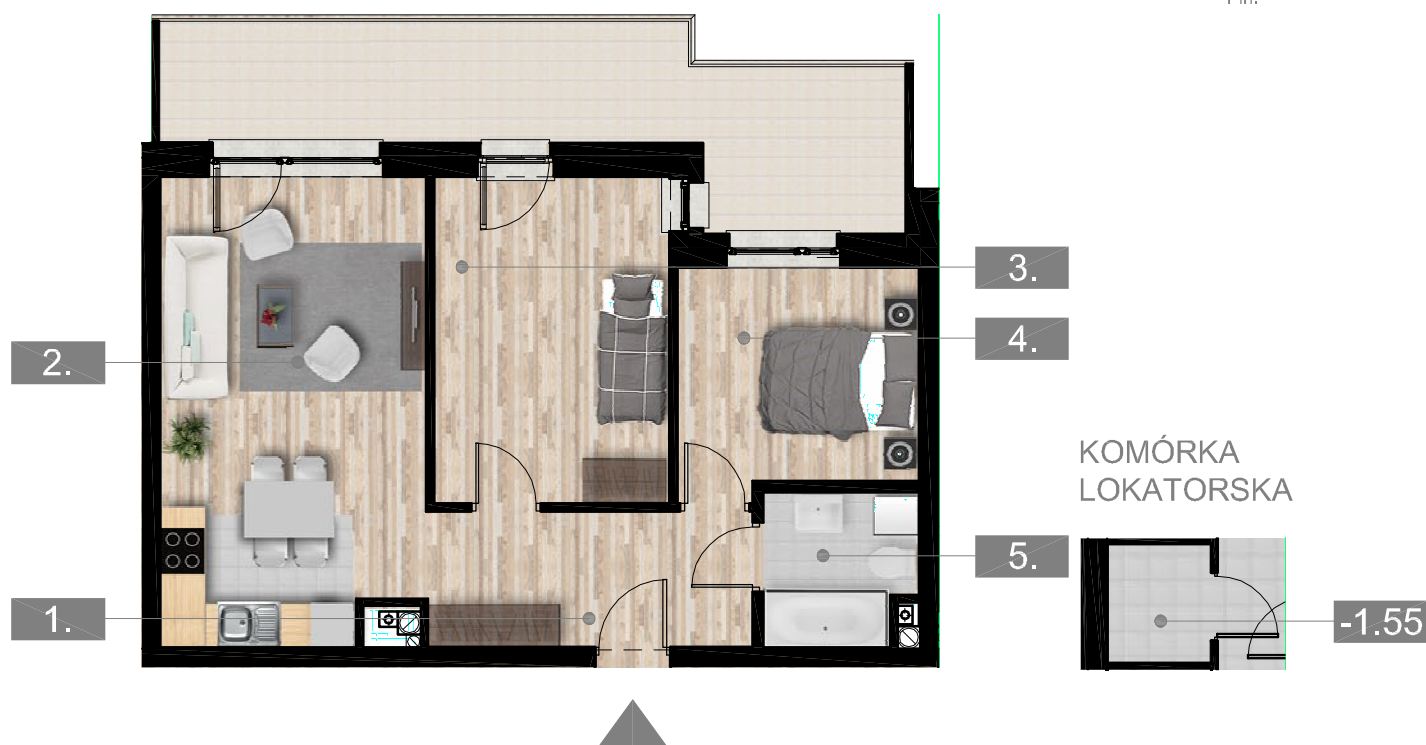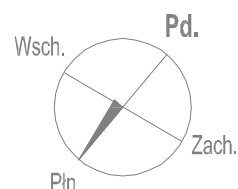

0 1 2 3 4 5m



ZESTAWIENIE POWIERZCHNI

1. PRZEDPOKÓJ	7,82 m ²
2. POKÓJ Z ANEKSEM KUCH.	21,16 m ²
3. POKÓJ	13,44 m ²
4. POKÓJ	9,29 m ²
5. ŁAZIENKA	3,96 m ²
BALKON	17,39 m ²
-1.55 KOM. LOK.	2,15 m ²

PARTER

MIESZKANIE NR 3

55,67 m²
POWIERZCHNIA

AKON
PRACOWNIA PROJEKTOWA

Powierzchnia użytkowa mieszkań liczona w świetle ścian wyprawionych zgodnie z Polską Normą PN - ISO 9836: 1997.