


SZCZYTNO, UL. DĄBROWSKIEGO



Ul. Lubelska 37c, 10-408 Olsztyn
TEL. (089) 532 02 77



Prezentowane wyposażenie jest przykładowe i nie stanowi wyposażenia lokalu.

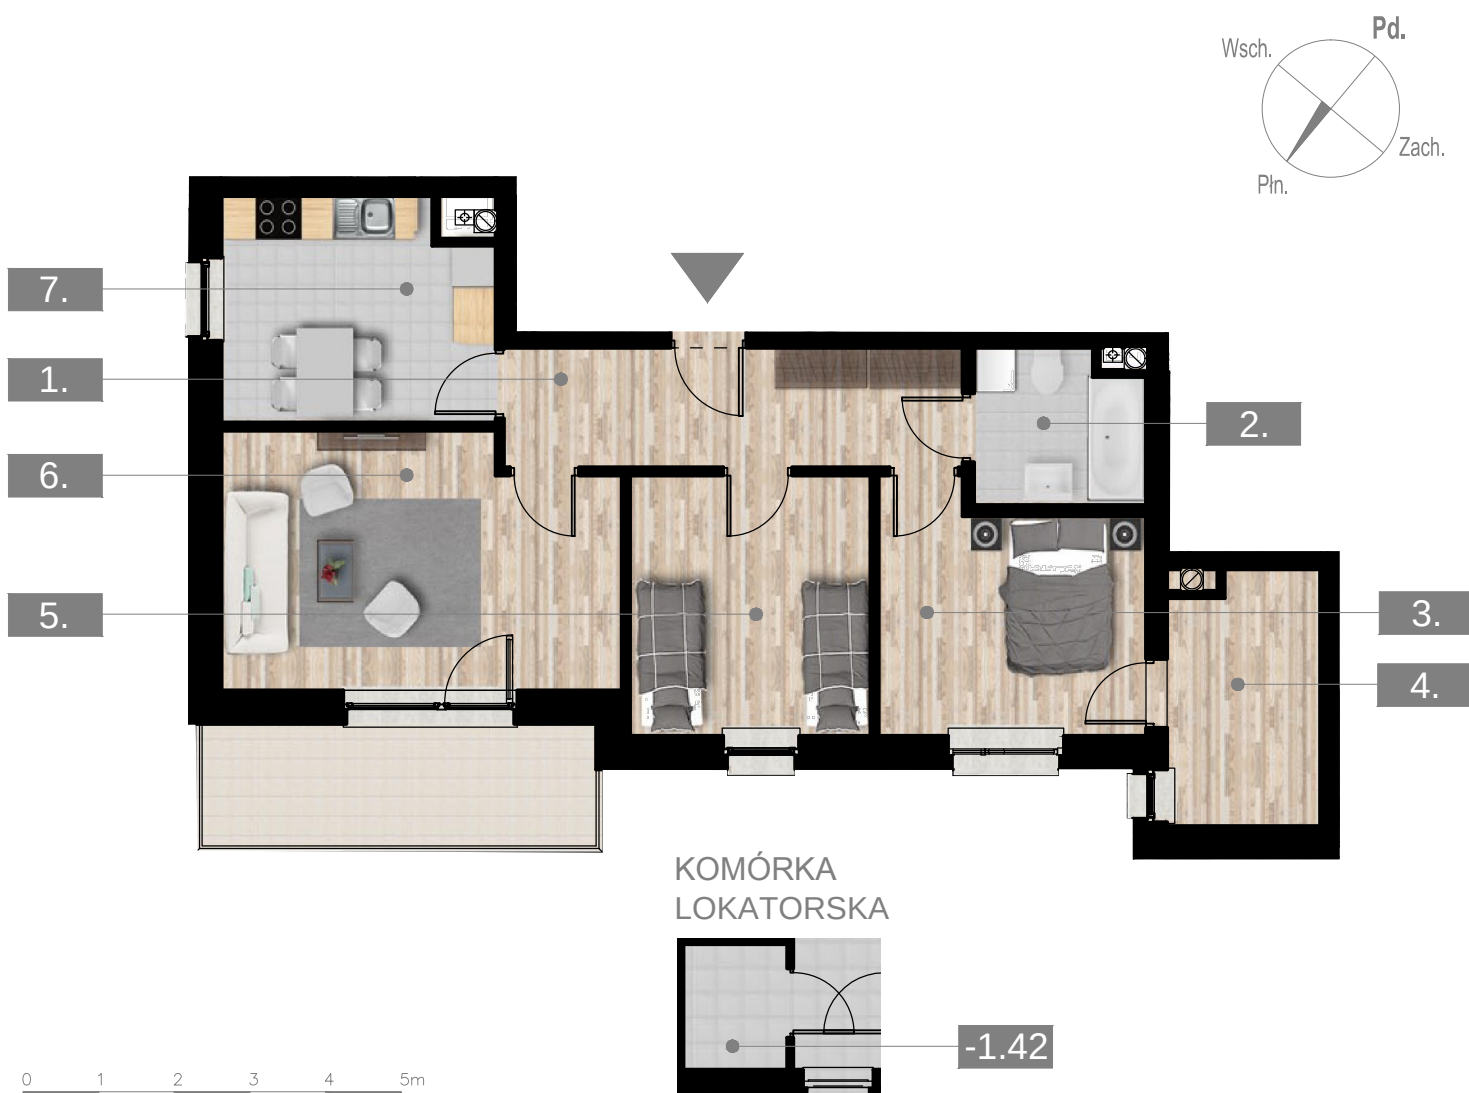

ZESTAWIENIE POWIERZCHNI

1. PRZEDPOKÓJ	9,55 m ²
2. ŁAZIENKA	4,45 m ²
3. POKÓJ	10,85 m ²
4. GARDEROBA	6,57 m ²
5. POKÓJ	10,94 m ²
6. POKÓJ	17,16 m ²
7. KUCHNIA	10,29 m ²
BALKON	8,39 m ²
-1.42 KOM. LOK.	2,25 m ²

V PIĘTRO

MIESZKANIE NR 21

69,81 m²
POWIERZCHNIA