




SZCZYTNO, UL. DĄBROWSKIEGO

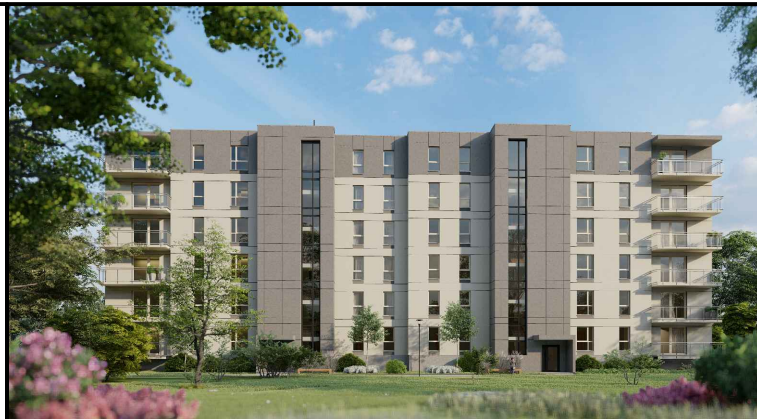

Ul. Lubelska 37c, 10-408 Olsztyn
TEL. (089) 532 02 77



Prezentowane wyposażenie jest przykładowe i nie stanowi wyposażenia lokalu.

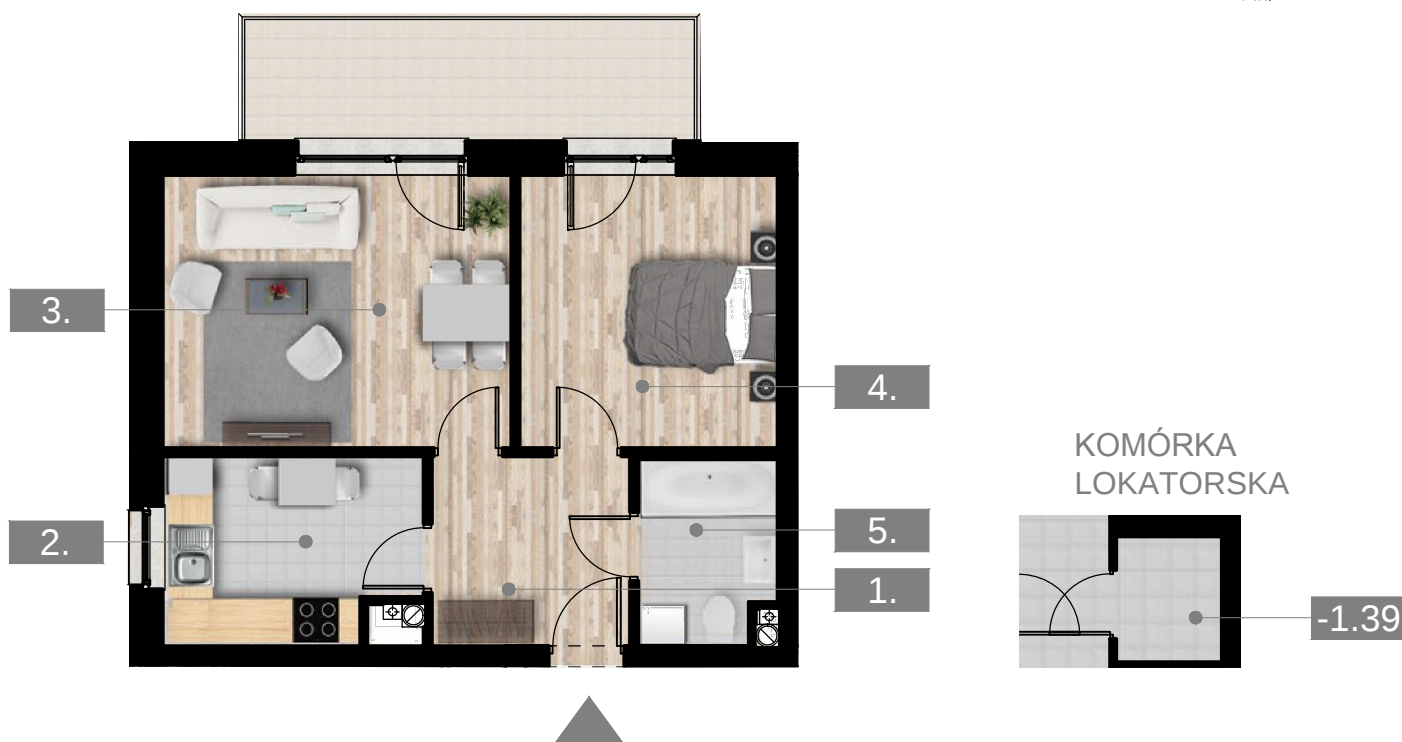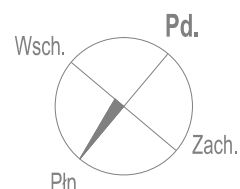

ZESTAWIENIE POWIERZCHNI

1. PRZEDPOKÓJ	6,57 m ²
2. KUCHNIA	8,11 m ²
3. POKÓJ	16,64 m ²
4. POKÓJ	12,31 m ²
5. ŁAZIENKA	4,32 m ²
BALKON	9,57 m ²
-1.39 KOM. LOK.	2,29 m ²

V PIĘTRO

MIESZKANIE NR 22

47,95 m²
POWIERZCHNIA

AKON
PRACOWNIA PROJEKTOWA

Powierzchnia użytkowa mieszkań liczona w świetle ścian wyprawionych zgodnie z Polską Normą PN - ISO 9836: 1997.