




SZCZYTNO, UL. DĄBROWSKIEGO

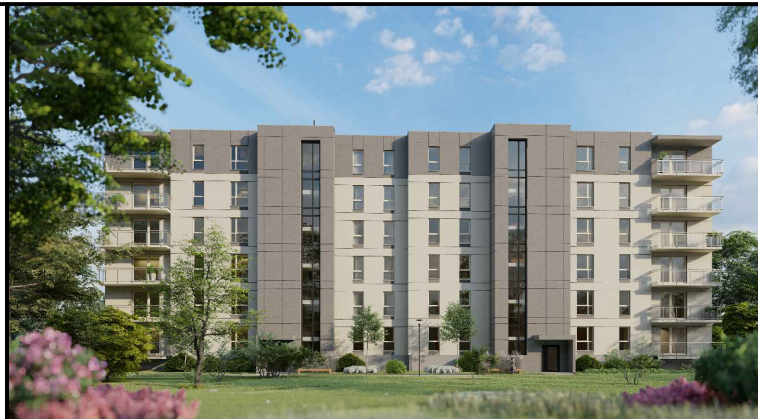


Ul. Lubelska 37c, 10-408 Olsztyn
TEL. (089) 532 02 77



Prezentowane wyposażenie jest przykładowe i nie stanowi wyposażenia lokalu.

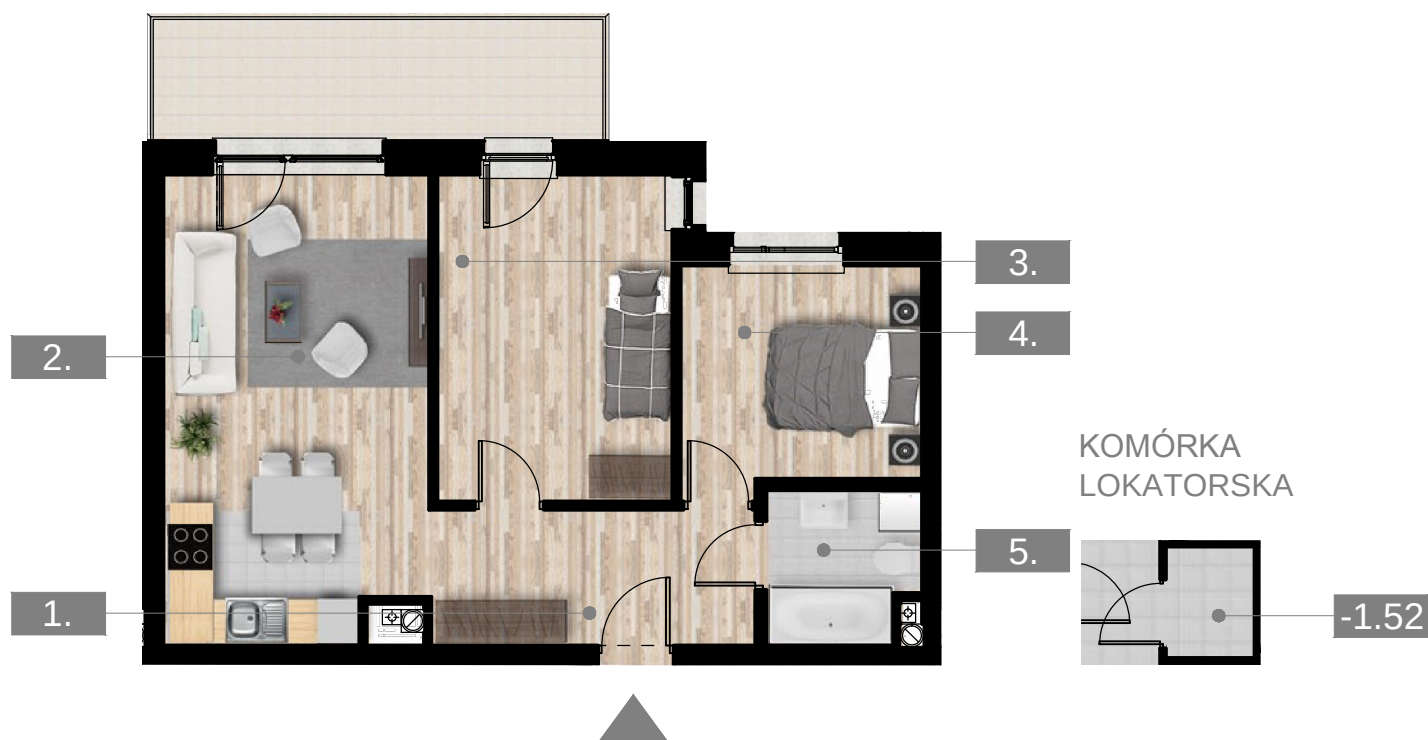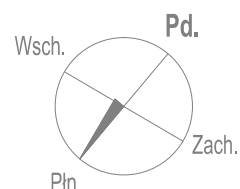

0 1 2 3 4 5m

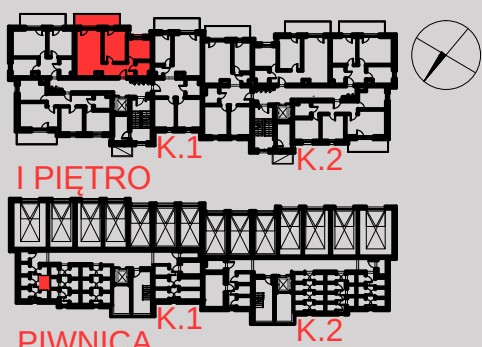

ZESTAWIENIE POWIERZCHNI

1.	PRZEDPOKÓJ	7,82 m ²
2.	POKÓJ Z ANEKSEM KUCH.	21,16 m ²
3.	POKÓJ	13,44 m ²
4.	POKÓJ	9,29 m ²
5.	ŁAZIENKA	3,96 m ²
	BALKON	9,57 m ²
-1.52	KOM. LOK.	1,69 m ²

I PIĘTRO

MIESZKANIE NR 7

55,67 m²
POWIERZCHNIA

AKON
PRACOWNIA PROJEKTOWA

Powierzchnia użytkowa mieszkań liczona w świetle ścian wyprawionych zgodnie z Polska Normą PN - ISO 9836: 1997.