




SZCZYTNO, UL. DĄBROWSKIEGO



Ul. Lubelska 37c, 10-408 Olsztyn
TEL. (089) 532 02 77



Prezentowane wyposażenie jest przykładowe i nie stanowi wyposażenia lokalu.

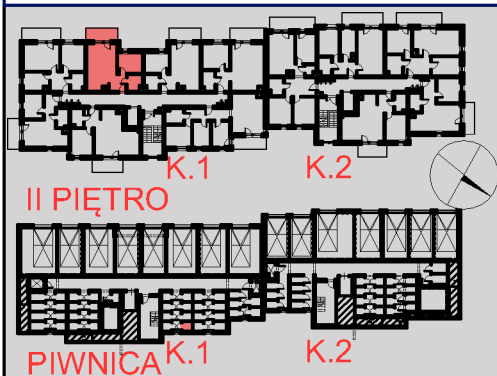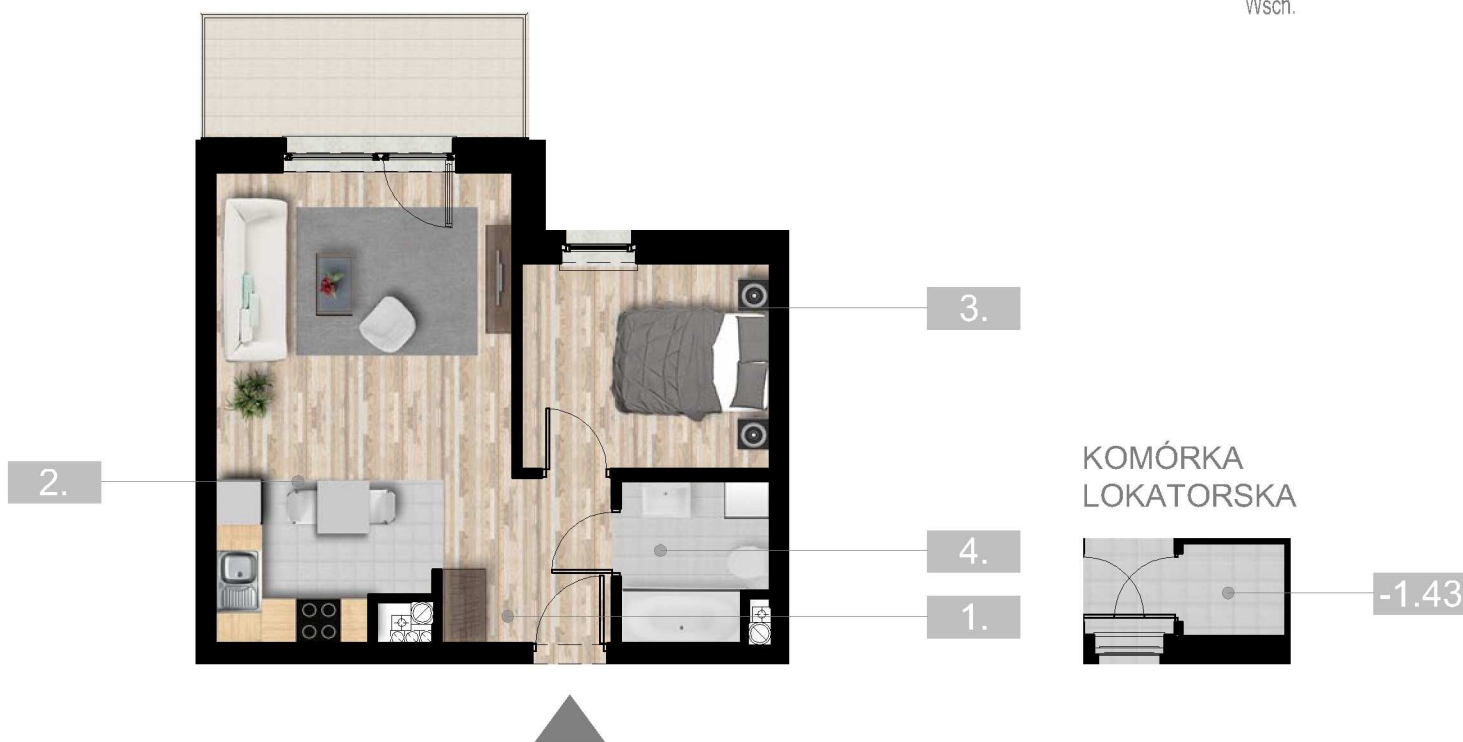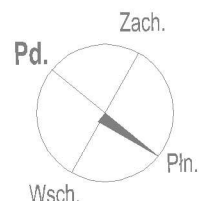

ZESTAWIENIE POWIERZCHNI

1. PRZEDPOKÓJ	5,11	m ²
2. POKÓJ Z ANEKSEM KUCH.	21,59	m ²
3. POKÓJ	8,95	m ²
4. ŁAZIENKA	3,99	m ²
BALKON	6,78	m ²
-1.43 KOM. LOK.	1,68	m ²

II PIĘTRO

MIESZKANIE NR 18

39,64 m²
POWIERZCHNIA

AKON
PRACOWNIA PROJEKTOWA

Powierzchnia użytkowa mieszkań liczona w świetle ścian wyprawionych zgodnie z Polską Normą PN - ISO 9836: 2015.