



# SZCZYTNO, UL. DĄBROWSKIEGO



Ul. Lubelska 37c, 10-408 Olsztyn  
TEL. (089) 532 02 77



Prezentowane wyposażenie jest przykładowe i nie stanowi wyposażenia lokalu.

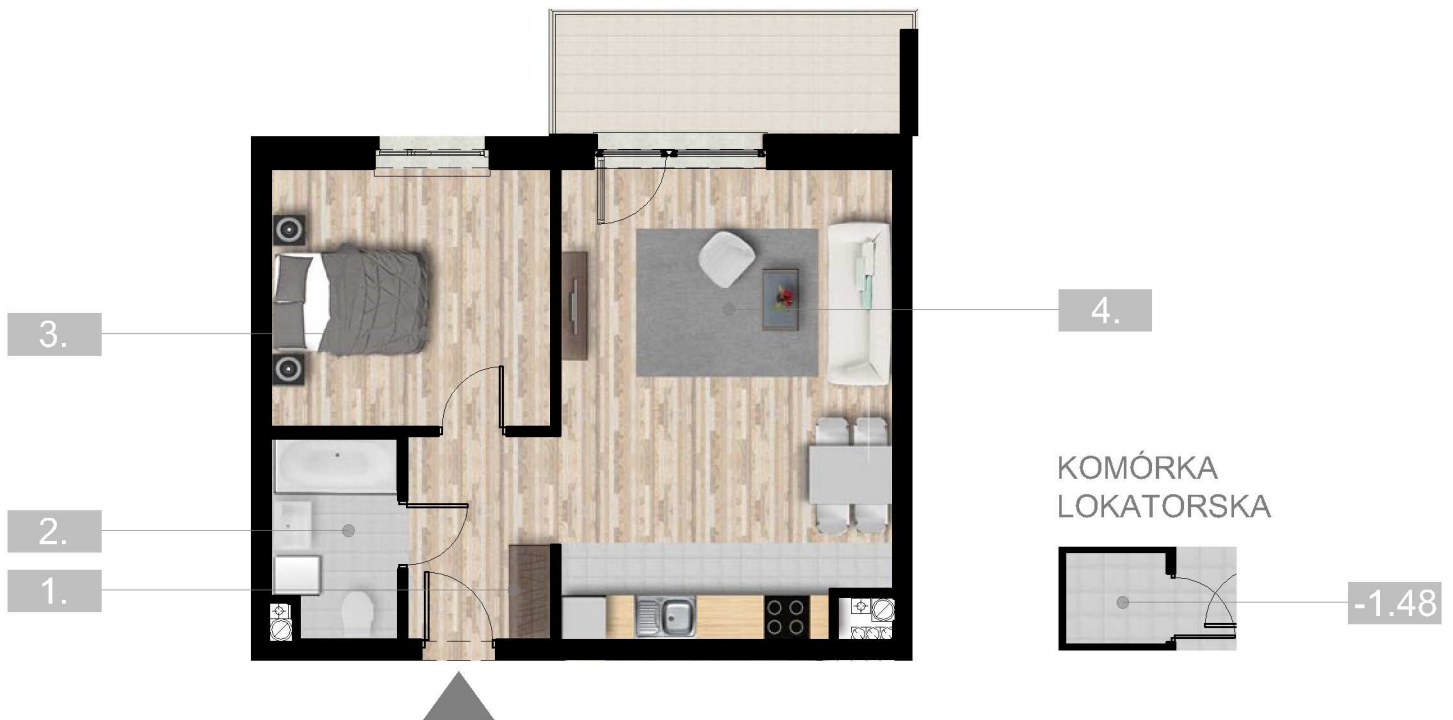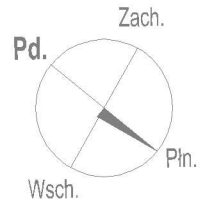

0 1 2 3 4 5m



## ZESTAWIENIE POWIERZCHNI

1. PRZEDPOKÓJ	5,33 m <sup>2</sup>
2. ŁAZIENKA	4,28 m <sup>2</sup>
3. POKÓJ	12,65 m <sup>2</sup>
4. POKÓJ Z ANEKSEM KUCH. BALKON	26,91 m <sup>2</sup> 7,4 m <sup>2</sup>
-1.48 KOM. LOK.	1,66 m <sup>2</sup>

## III PIĘTRO

MIESZKANIE NR 27

49,17 m<sup>2</sup>  
POWIERZCHNIA

**AKON**  
PRACOWNIA PROJEKTOWA

Powierzchnia użytkowa mieszkań liczona w świetle ścian wyprawionych zgodnie z Polską Normą PN - ISO 9836: 2015.