



# SZCZYTNO, UL. DĄBROWSKIEGO



Ul. Lubelska 37c, 10-408 Olsztyn  
TEL. (089) 532 02 77



Prezentowane wyposażenie jest przykładowe i nie stanowi wyposażenia lokalu.

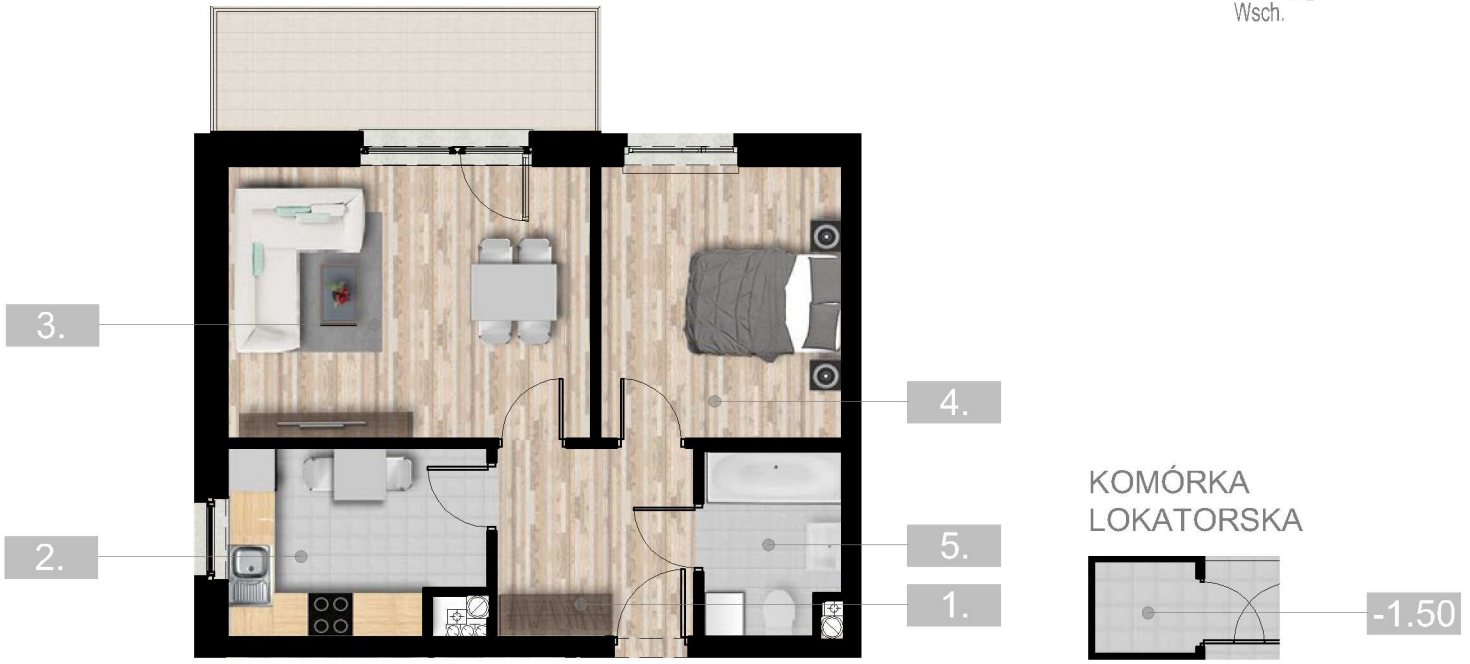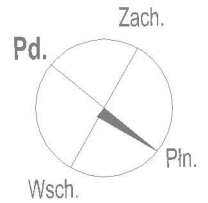

## ZESTAWIENIE POWIERZCHNI

1. PRZEDPOKÓJ	6,57 m <sup>2</sup>
2. KUCHNIA	8,11 m <sup>2</sup>
3. POKÓJ DZIENNY	17,38 m <sup>2</sup>
4. POKÓJ	11,57 m <sup>2</sup>
5. ŁAZIENKA	4,32 m <sup>2</sup>
BALKON	8,08 m <sup>2</sup>
-1.50 KOM. LOK.	1,65 m <sup>2</sup>

## IV PIĘTRO

MIESZKANIE NR **31**

**47,95m<sup>2</sup>**  
POWIERZCHNIA



Powierzchnia użytkowa mieszkań liczona w świetle ścian wyprawionych zgodnie z Polską Normą PN - ISO 9836: 2015.