



SZCZYTNO, UL. DĄBROWSKIEGO




Ul. Lubelska 37c, 10-408 Olsztyn
TEL. (089) 532 02 77



Prezentowane wyposażenie jest przykładowe i nie stanowi wyposażenia lokalu.

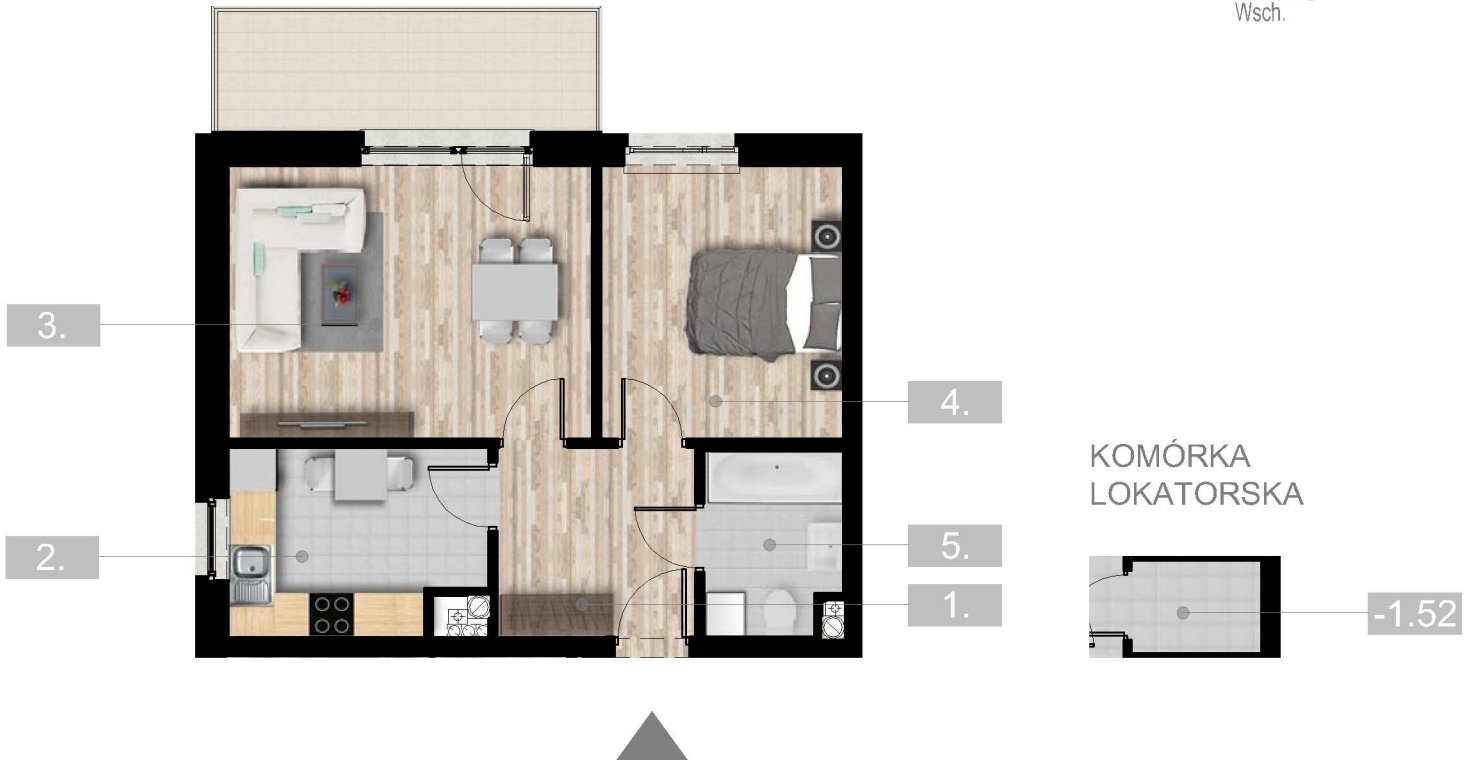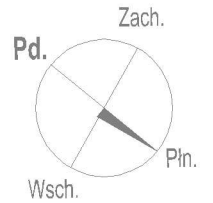

0 1 2 3 4 5m

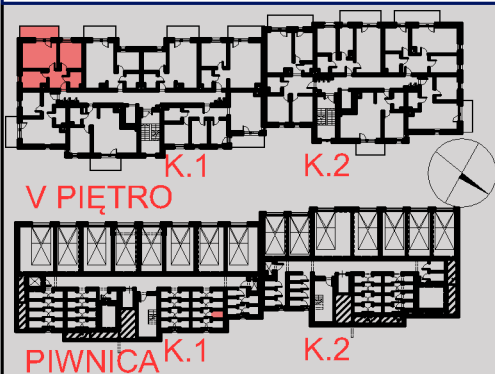

ZESTAWIENIE POWIERZCHNI

1. PRZEDPOKÓJ	6,57 m ²
2. KUCHNIA	8,11 m ²
3. POKÓJ DZIENNY	17,38 m ²
4. POKÓJ	11,57 m ²
5. ŁAZIENKA	4,32 m ²
BALKON	8,08 m ²
-1.52 KOM. LOK.	2,12 m ²

V PIĘTRO

MIESZKANIE NR 38

47,95m²
POWIERZCHNIA

 **AKON**
PRACOWNIA PROJEKTOWA

Powierzchnia użytkowa mieszkań liczona w świetle ścian wyprawionych zgodnie z Polską Normą PN - ISO 9836: 2015.