




SZCZYTNO, UL. DĄBROWSKIEGO



Ul. Lubelska 37c, 10-408 Olsztyn
TEL. (089) 532 02 77



Prezentowane wyposażenie jest przykładowe i nie stanowi wyposażenia lokalu.

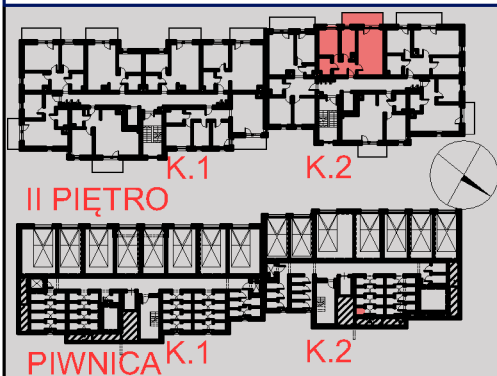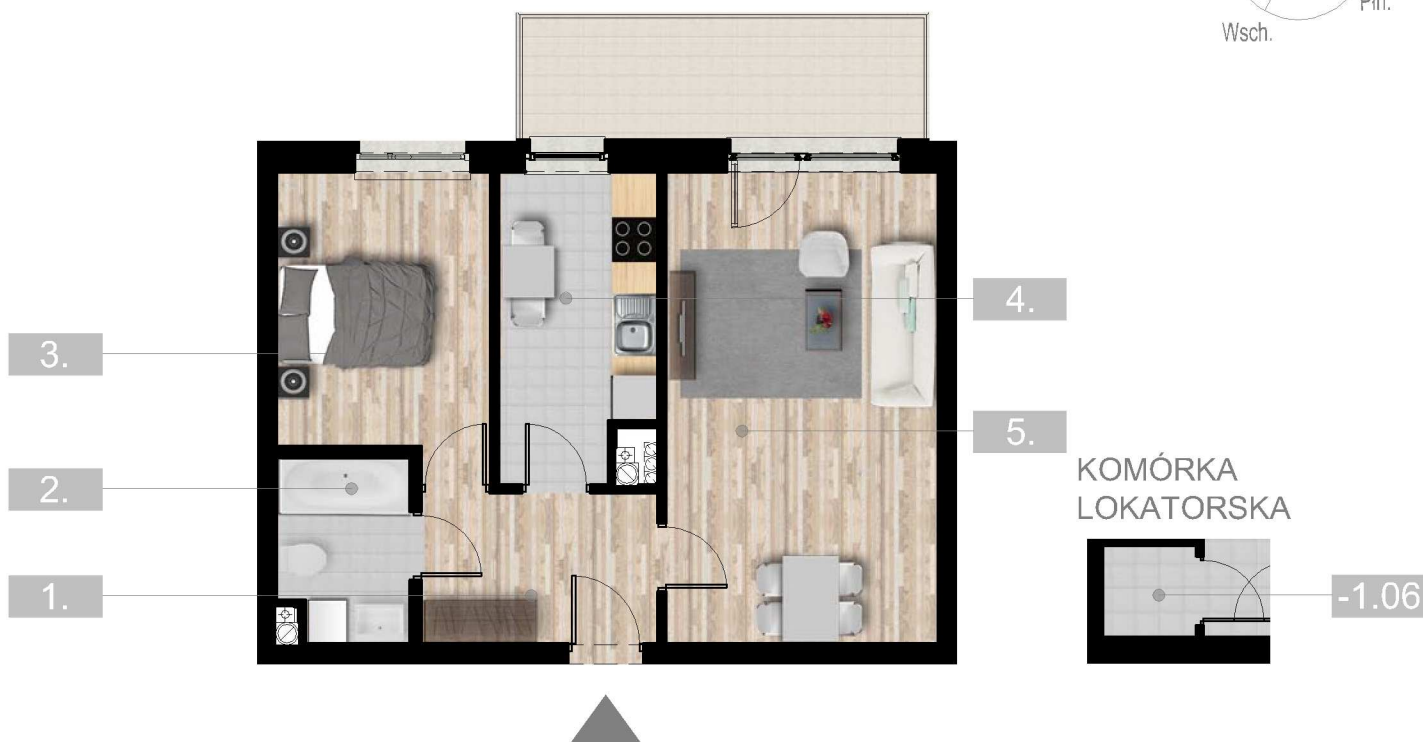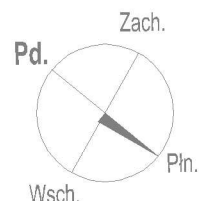

ZESTAWIENIE POWIERZCHNI

II PIĘTRO

1.	PRZEDPOKÓJ	6,23 m ²
2.	ŁAZIENKA	4,09 m ²
3.	POKÓJ	10,67 m ²
4.	KUCHNIA	8,11 m ²
5.	POKÓJ DZIENNY	22,35 m ²
	BALKON	8,56 m ²
-1.06	KOM. LOK.	1,48 m ²

MIESZKANIE NR **54**

51,45m²
POWIERZCHNIA



Powierzchnia użytkowa mieszkań liczona w świetle ścian wyprawionych zgodnie z Polską Normą PN - ISO 9836: 2015.