


 **wrzosowe
ogrody**

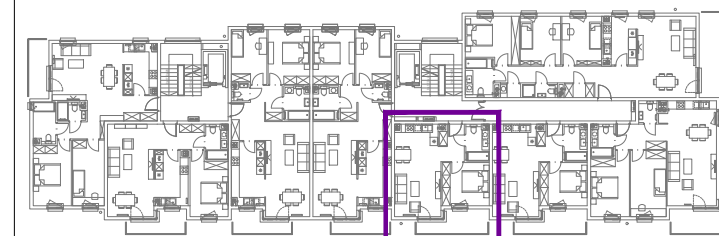

lokalizacja: dz. nr 41, 39/98, 98/1, 99 obręb 16
Olsztyn ul. Cicha

inwestor:
W.P.B. "ROMBUD" Sp. z o.o.
ul. Lubelska 37c
10-408 Olsztyn

branża: ARCHITEKTURA faza projektu: BUDOWLANY

autorzy:  Pracownia Architektoniczna
4WMK - MARCIN KRUKOWSKI
ul. Nasieleska 44 / 95
04-342 Warszawa
TEL: 501-372-666

BUDYNEK 2 MIESZKANIE NR 14, 19 PIĘTRO 2, 3

skala: 1:50 data: KWIECIEŃ 2017 numer: B2.14_B2.19

RYSUNEK I TREŚĆ W NIM ZAWARTA JEST WŁASNOŚCIĄ FIRMY 4WMK Z WARSZAWY PRAWA AUTORSKIE ZWIĄZANE Z TREŚCIĄ RYSUNKU NALEŻĄ DO FIRMY 4WMK RYSUNEK LUB JEJ FRAGMENT BEZ ZGODY FIRMY 4WMK NIE MOŻE BYĆ WYKORZYSTYWANY ANI POWIELANY



POWIERZCHNIA - 41,77m²
01. KOMUNIKACJA - 4,45
02. ŁAZIENKA - 4,43
03. POKÓJ - 10,73
04. SALON Z ANEKSEM - 22,16
BALKON - 6,85 m²