


**wrzosowe
ogrody**

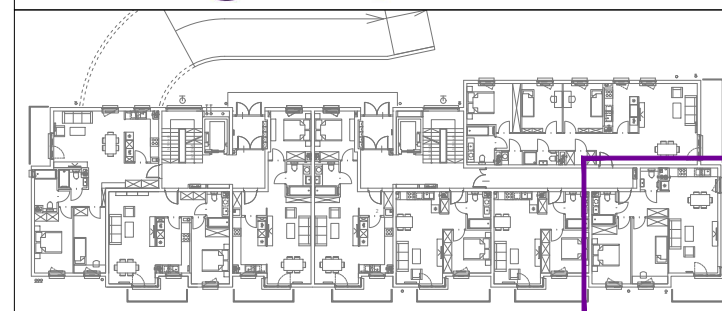

lokalizacja: dz. nr 41, 39/98, 98/1, 99 obręb 16
Olsztyn ul. Cicha

inwestor:
W.P.B. "ROMBUD" Sp. z o.o.
ul. Lubelska 37c
10-408 Olsztyn


branża: ARCHITEKTURA faza projektu: BUDOWLANY

autorzy: **4MMK**
Pracownia Architektoniczna
4MMK - MARCIN KRUKOWSKI
ul. Nasielecka 44 / 95
04-342 Warszawa
TEL: 501-372-666

BUDYNEK 2 MIESZKANIE NR 2 PARTER

skala: 1:50 data: KWIECIEŃ 2017 numer: B2.2

RYSUNEK I TREŚĆ W NIM ZAWARTA JEST WŁASNOŚCIĄ FIRMY 4MMK Z WARSZAWY PRAWA AUTORSKIE ZWIĄZANE Z TREŚCIĄ RYSUNKU NALEŻĄ DO FIRMY 4MMK RYSUNEK LUB JEJ FRAGMENT BEZ ZGODY FIRMY 4MMK NIE MOŻE BYĆ WYKORZYSTYWANY ANI POWIELANY

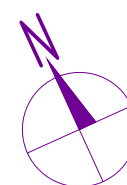

POWIERZCHNIA - 65,70m²

- 01. KOMUNIKACJA - 6,86
- 02. ŁAZIENKA - 3,93
- 03. WC - 2,09
- 04. POKÓJ - 12,47
- 05. POKÓJ - 12,55
- 06. SALON Z ANEKSEM - 27,80

BALKON - 8,84 m²