


 **wrzosowe**
ogrody

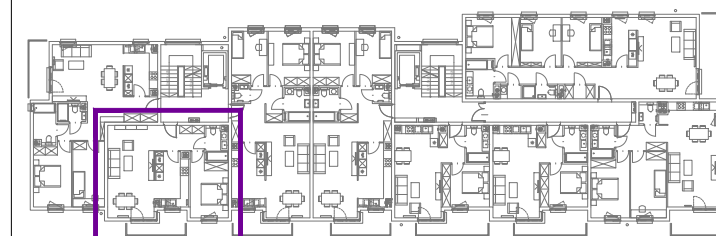

lokalizacja: dz. nr 41, 39/98, 98/1, 99 obręb 16
Olsztyn ul. Cicha

inwestor:
W.P.B. "ROMBUD" Sp. z o.o.
ul. Lubelska 37c
10-408 Olsztyn

branża: ARCHITEKTURA faza projektu: BUDOWLANY

autorzy:  Pracownia Architektoniczna
4MMK - MARCIN KRUKOWSKI
ul. Nasielecka 44 / 95
04-342 Warszawa
TEL: 501-372-666

BUDYNEK 2 MIESZKANIE NR 37, 40 PIĘTRO 2, 3

skala: 1:50 data: KWIECIEŃ 2017 numer: B2.37_B2.40

RYSUŃEK I TREŚĆ W NIM ZAWARTA JEST WŁASNOŚCIĄ FIRMY 4MMK Z WARSZAWY PRAWA AUTORSKIE ZWIĄZANE Z TREŚCIĄ RYSUNKU NALEŻĄ DO FIRMY 4MMK RYSUNEK LUB JEJ FRAGMENT BEZ ZGODY FIRMY 4MMK NIE MOŻE BYĆ WYKORZYSTYWANY ANI POWIELANY



POWIERZCHNIA - 54,80m²

01. KOMUNIKACJA - 6,71

02. ŁAZIENKA - 4,07

03. POKÓJ - 11,94

04. KUCHNIA - 9,27

05. SALON - 22,81

BALKON - 5,13 m²