


**wrzosowe
ogrody**

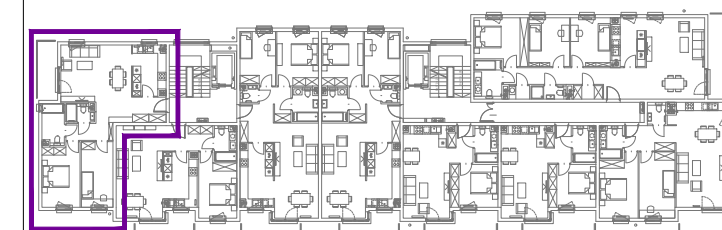

lokalizacja: dz. nr 41, 39/98, 98/1, 99 obręb 16
Olsztyn ul. Cicha

inwestor:
W.P.B. "ROMBUD" Sp. z o.o.
ul. Lubelska 37c
10-408 Olsztyn

branża: ARCHITEKTURA faza projektu: BUDOWLANY

autorzy: **4MMK**
Pracownia Architektoniczna
4MMK - MARCIN KRUKOWSKI
ul. Nasielecka 44 / 95
04-342 Warszawa
TEL: 501-372-666

BUDYNEK 2 MIESZKANIE NR 44 PIĘTRO 4

skala: 1:50 data: KWIECIEŃ 2017 numer: B2.44

RYSUŃEK I TREŚĆ W NIM ZAWARTA JEST WŁASNOŚCIĄ FIRMY 4MMK Z WARSZAWY PRAWA AUTORSKIE ZWIĄZANE Z TREŚCIĄ RYSUNKU NALEŻĄ DO FIRMY 4MMK RYSUNEK LUB JEGO FRAGMENT BEZ ZGODY FIRMY 4MMK NIE MOŻE BYĆ WYKORZYSTYWANY ANI POWIELANY



- POWIERZCHNIA - 73,54m²**
- 01. KOMUNIKACJA - 12,78
 - 02. ŁAZIENKA - 4,84
 - 03. ŁAZIENKA - 2,62
 - 04. POKÓJ - 12,58
 - 05. POKÓJ - 11,00
 - 06. KUCHNIA - 8,31
 - 07. SALON - 21,41
- BALKON - 5,50 m²**