


**wrzosowe  
ogrody**

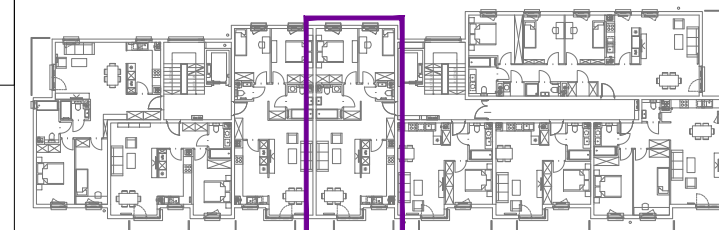

lokalizacja: dz. nr 41, 39/98, 98/1, 99 obręb 16  
Olsztyn ul. Cicha

inwestor:  
W.P.B. "ROMBUD" Sp. z o.o.  
ul. Lubelska 37c  
10-408 Olsztyn

branża: ARCHITEKTURA faza projektu: BUDOWLANY

autorzy: **4MMK**  
Pracownia Architektoniczna  
4MMK - MARCIN KRUKOWSKI  
ul. Nasieleska 44 / 95  
04-342 Warszawa  
TEL: 501-372-666

**BUDYNEK 2 MIESZKANIE NR 15, 20 PIĘTRO 2, 3**

skala: 1:50 data: KWIECIEŃ 2017 numer: B2.15\_B2.20

RYSUŃKI I TREŚĆ W NIM ZAWARTA JEST WŁASNOŚCIĄ FIRMY 4MMK Z WARSZAWY. PRAWA AUTORSKIE ZWIĄZANE Z TREŚCIĄ RYSUNKU NALEŻĄ DO FIRMY 4MMK. RYSUNEK LUB JEJEGO FRAGMENT BEZ ZGODY FIRMY 4MMK NIE MOŻE BYĆ WYKORZYSTYWANY ANI POWIELANY.



- POWIERZCHNIA - 72,28m<sup>2</sup>**
- 01. KOMUNIKACJA - 11,24
  - 02. ŁAZIENKA - 4,60
  - 03. WC - 1,47
  - 04. POKÓJ - 10,04
  - 05. POKÓJ - 12,03
  - 06. KUCHNIA - 10,70
  - 07. SALON - 22,20
  - BALKON - 5,18 m<sup>2</sup>**