


**wrzosowe
ogrody**

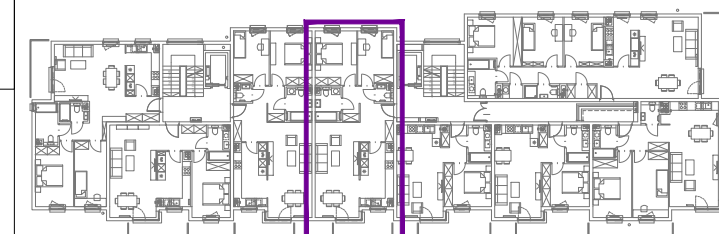

lokalizacja: dz. nr 41, 39/98, 98/1, 99 obręb 16
Olsztyn ul. Cicha

inwestor:
W.P.B. "ROMBUD" Sp. z o.o.
ul. Lubelska 37c
10-408 Olsztyn

branża: ARCHITEKTURA faza projektu: BUDOWLANY

autorzy: **4MMK**
Pracownia Architektoniczna
4MMK - MARCIN KRUKOWSKI
ul. Nasieleska 44 / 95
04-342 Warszawa
TEL: 501-372-666

BUDYNEK 2 MIESZKANIE NR 25 PIĘTRO 4

skala: 1:50 data: KWIECIEŃ 2017 numer: B2.25

RYSUŃ I TREŚĆ W NIM ZAWARTA JEST WŁASNOŚCIĄ FIRMY 4MMK Z WARSZAWY. PRAWA AUTORSKIE ZWIĄZANE Z TREŚCIĄ RYSUNKU NALEŻĄ DO FIRMY 4MMK RYSUNEK LUB JEJEGO FRAGMENT BEZ ZGODY FIRMY 4MMK NIE MOŻE BYĆ WYKORZYSTYWANY ANI POWIELANY

	POWIERZCHNIA - 72,16m² 01. KOMUNIKACJA - 11,24 02. ŁAZIENKA - 4,60 03. WC - 1,47 04. POKÓJ - 10,04 05. POKÓJ - 12,03 06. KUCHNIA - 10,58 07. SALON - 22,20
	BALKON - 5,18 m²