


 **wrzosowe**
ogrody

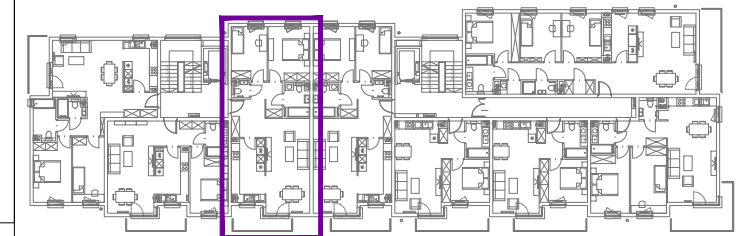

lokalizacja: dz. nr 41, 39/98, 98/1, 99 obręb 16
Olsztyn ul. Cicha

inwestor:
W.P.B. "ROMBUD" Sp. z o.o.
ul. Lubelska 37c
10-408 Olsztyn


branża: ARCHITEKTURA faza projektu: BUDOWLANY

autorzy:  Pracownia Architektoniczna
4MMK - MARCIN KRUKOWSKI
ul. Nasielecka 44 / 95
04-342 Warszawa
TEL: 501-372-666

BUDYNEK 2 MIESZKANIE NR 33 PIĘTRO 1

skala: 1:50 data: KWIECIEŃ 2017 numer: B2.33

RYSUŃEK I TREŚĆ W NIM ZAWARTA JEST WŁASNOŚCIĄ FIRMY 4MMK Z WARSZAWY PRAWA AUTORSKIE ZWIĄZANE Z TREŚCIĄ RYSUNKU NALEŻĄ DO FIRMY 4MMK RYSUNEK LUB JEGO FRAGMENT BEZ ZGODY FIRMY 4MMK NIE MOŻE BYĆ WYKORZYSTYWANY ANI POWIELANY



POWIERZCHNIA - 72,39m²
01. KOMUNIKACJA - 11,24
02. ŁAZIENKA - 4,60
03. WC - 1,47
04. POKÓJ - 10,04
05. POKÓJ - 12,03
06. KUCHNIA - 10,81
07. SALON - 22,20

BALKON - 5,23 m²