


wrzosowe
ogrody

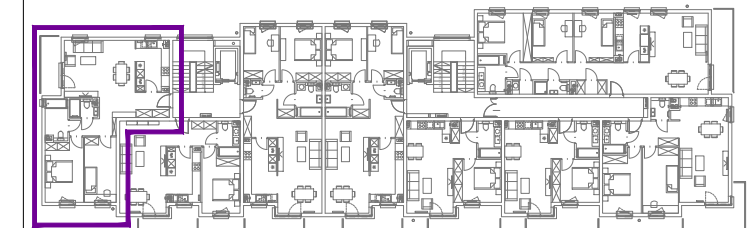

lokalizacja: dz. nr 41, 39/98, 98/1, 99 obręb 16
Olsztyn ul. Cicha

inwestor:
W.P.B. "ROMBUD" Sp. z o.o.
ul. Lubelska 37c
10-408 Olsztyn


branża: ARCHITEKTURA faza projektu: BUDOWLANY

autorzy: **4MMK**
Pracownia Architektoniczna
4MMK - MARCIN KRUKOWSKI
ul. Nasielecka 44 / 95
04-342 Warszawa
TEL: 501-372-666

BUDYNEK 2 MIESZKANIE NR 35 PIĘTRO 1

skala: 1:50 data: KWIECIEŃ 2017 numer: B2.35

RYSUŃKI I TREŚĆ W NIM ZAWARTA JEST WŁASNOŚCIĄ FIRMY 4MMK Z WARSZAWY. PRAWA AUTORSKIE ZWIĄZANE Z TREŚCIĄ RYSUNKU NALEŻĄ DO FIRMY 4MMK. RYSUNEK LUB JEJEGO FRAGMENT BEZ ZGODY FIRMY 4MMK NIE MOŻE BYĆ WYKORZYSTYWANY ANI POWIELANY.

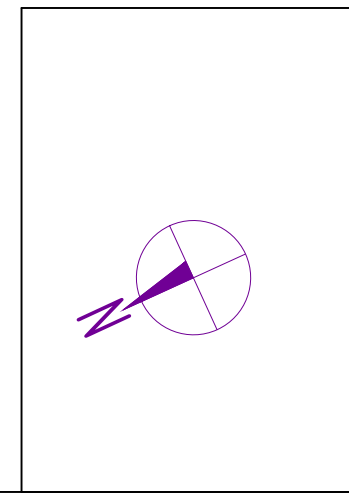

- POWIERZCHNIA - 73,78m²
- 01. KOMUNIKACJA - 12,78
- 02. ŁAZIENKA - 4,85
- 03. ŁAZIENKA - 2,62
- 04. POKÓJ - 12,58
- 05. POKÓJ - 11,00
- 06. KUCHNIA - 8,54
- 07. SALON - 21,41
- BALKON - 5,50 m²