


 **wrzosowe**
ogrody

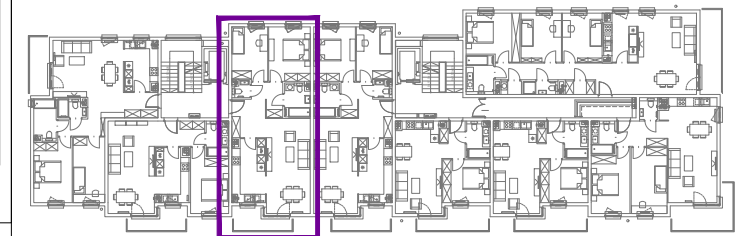

lokalizacja: dz. nr 41, 39/98, 98/1, 99 obręb 16
Olsztyn ul. Cicha

inwestor:
W.P.B. "ROMBUD" Sp. z o.o.
ul. Lubelska 37c
10-408 Olsztyn


branża: ARCHITEKTURA faza projektu: BUDOWLANY

autorzy:  Pracownia Architektoniczna
4MMK - MARCIN KRUKOWSKI
ul. Nasielecka 44 / 95
04-342 Warszawa
TEL: 501-372-666

BUDYNEK 2 MIESZKANIE NR 42 PIĘTRO 4

skala: 1:50 data: KWIECIEŃ 2017 numer: B2.4.2

RYSUŃKI I TREŚĆ W NIM ZAWARTA JEST WŁASNOŚCIĄ FIRMY 4MMK Z WARSZAWY. PRAWA AUTORSKIE ZWIĄZANE Z TREŚCIĄ RYSUNKU NALEŻĄ DO FIRMY 4MMK. RYSUNEK LUB JEJ FRAGMENT BEZ ZGODY FIRMY 4MMK NIE MOŻE BYĆ WYKORZYSTYWANY ANI POWIELANY.



- POWIERZCHNIA - 72,16m²**
- 01. KOMUNIKACJA - 11,24
 - 02. ŁAZIENKA - 4,60
 - 03. WC - 1,47
 - 04. POKÓJ - 10,04
 - 05. POKÓJ - 12,03
 - 06. KUCHNIA - 10,58
 - 07. SALON - 22,20
- BALKON - 5,23 m²**