


wrzosowe
ogrody

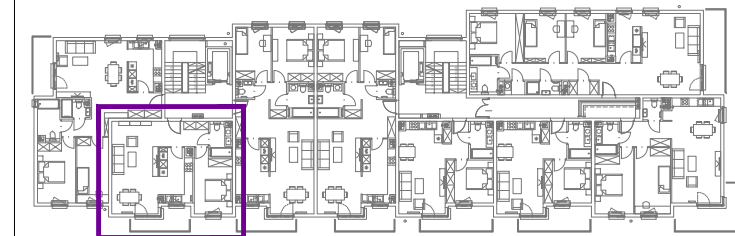

lokalizacja: dz. nr 41, 39/98, 98/1, 99 obręb 16 Olsztyn ul. Cicha

inwestor: W.P.B. "ROMBUD" Sp. z o.o.
ul. Lubelska 37c
10-408 Olsztyn

branża: ARCHITEKTURA faza projektu: BUDOWLANY

autorzy: **AWMK**
Pracownia Architektoniczna
AWMK - MARCIN KRUKOWSKI
ul. Nasielska 44 / 95
04-342 Warszawa
TEL: 501-372-666

BUDYNEK 2 MIESZKANIE NR 43 PIĘTRO 4

skala: 1:50 data: KWIECIEŃ 2017 numer: B2.43

RYSunEK I TREŚĆ W NIM ZAWARTA JEST WŁASNOŚCIĄ FIRMY AWMK Z WARSZAWY PRAWA AUTORSKIE ZWIĄZANE Z TREŚCIĄ RYSUNKU NALEŻĄ DO FIRMY AWMK RYSUNEK LUB JEGO FRAGMENT BEZ ZGODY FIRMY AWMK NIE MOŻE BYĆ WYKORZYSTYWANY ANI POWIELANY



POWIERZCHNIA - 54,68m²

01. KOMUNIKACJA - 6,71

02. ŁAZIENKA - 4,07

03. POKÓJ - 11,94

04. KUCHNIA - 9,15

05. SALON - 22,81

BALKON - 5,13 m²