

lokalizacja:  
dz. nr 41, 39/98, 98/1, 99 obręb 16  
Olsztyn ul. Cicha

inwestor:  
W.P.B. "ROMBUD"Sp. z o.o.

ul. Lubelska 37c  
10-408 Olsztyn


bronzo: ARCHITEKTURA faza projekt: BUDOWLANY

autorzy:  
  
Pracownia Architektoniczna  
4M&K - MARCIN KRUKOWSKI  
ul. Noskida 44 / 95  
04-342 Warszawa  
TEL: 501-972-066

BUDYNEK 4 MIESZKANIE NR 11 PIĘTRO 1

skala: 1:50 data: 09 LISTOPAD 2017 numer: B4.11

RYSIUNEK TRZEŚĆ W NINIEJSZYM EST WŁASNOŚCIĄ FIRMY LAMK Z WARSZAWY PRAWA AUTORSKIE ZWIĄZANE Z TRZEŚCIĄ PRYSIADKO NALEŻĄ DO FIRMY LAMK  
RYSIUNEK LUB JEJEGO WARIANT BEZ ZGODY FIRMY LAMK NIE MOŻE BYĆ WYKORZYSTYWANY ANI POWIELANY

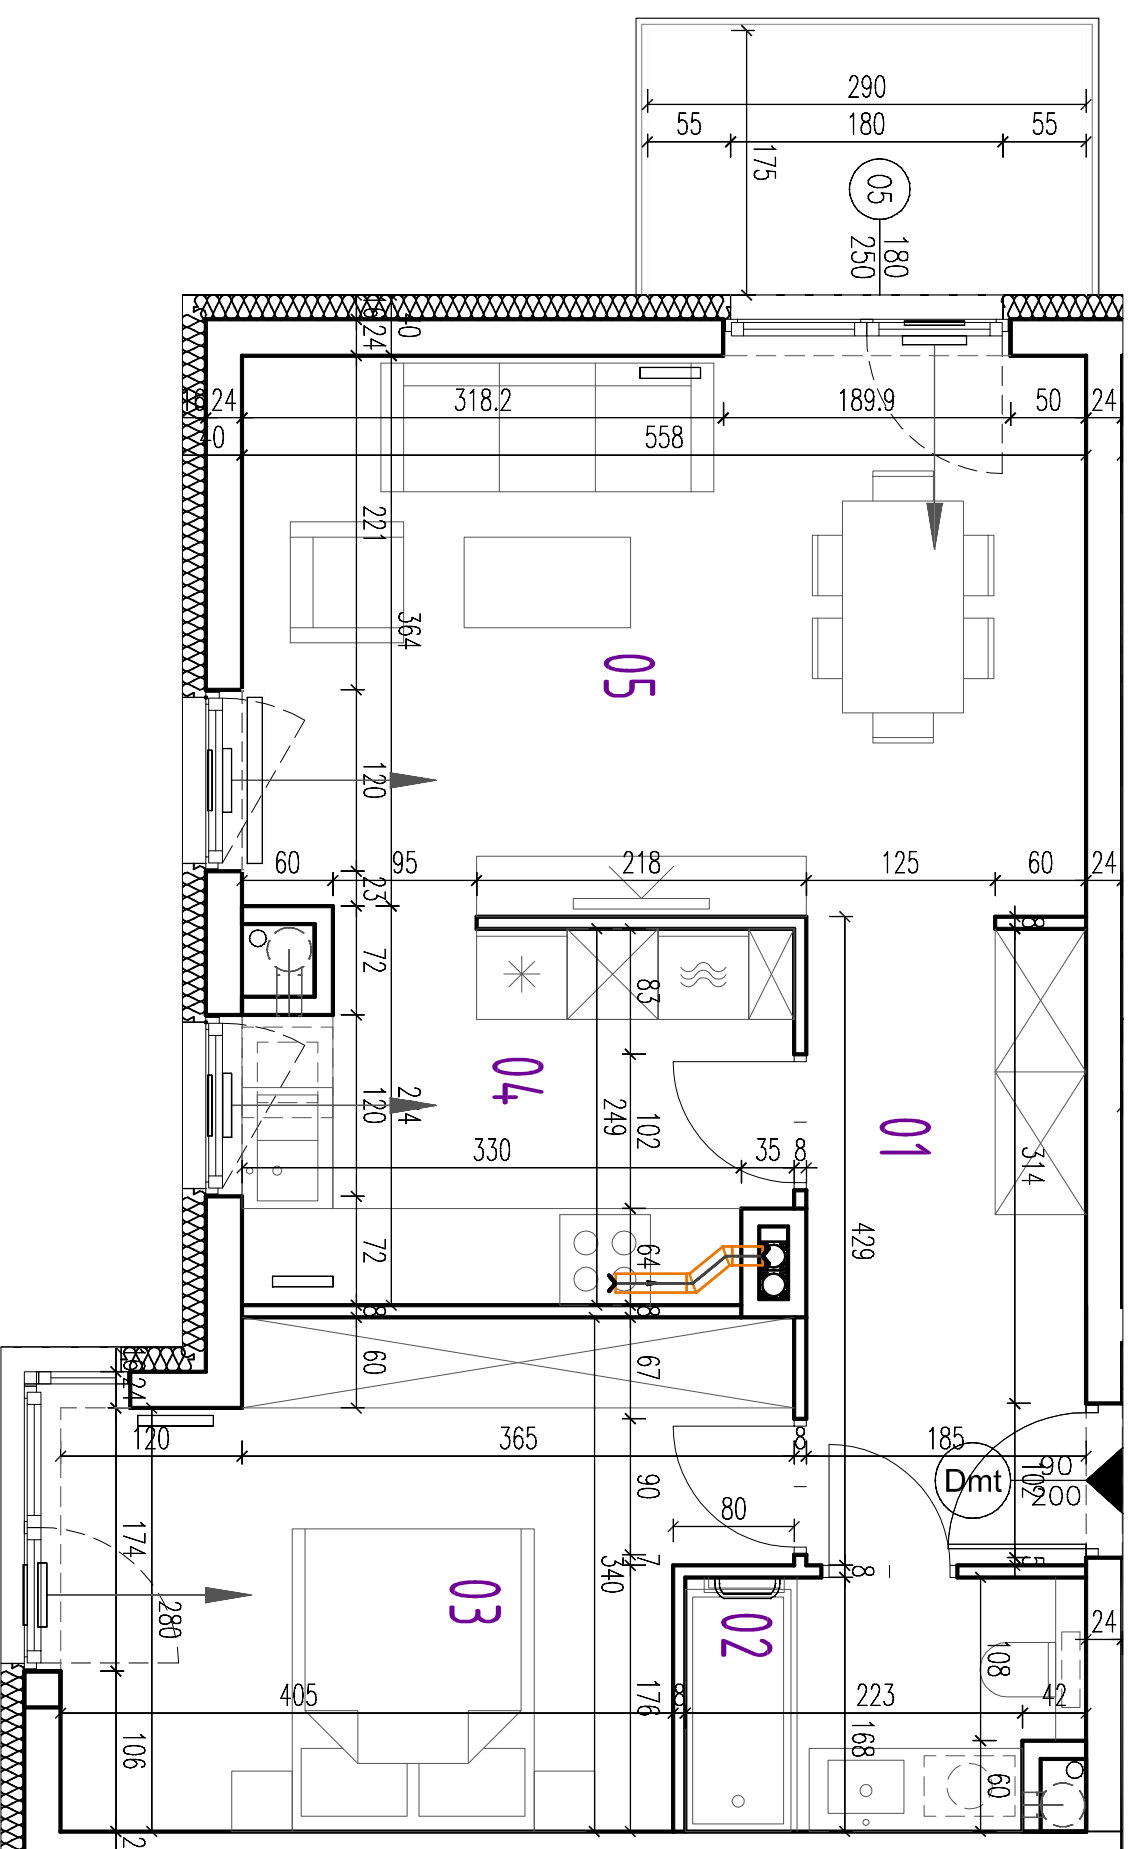

POWIERZCHNIA - 54,75m<sup>2</sup>

01. KOMUNIKACJA - 7,74

02. ŁAZIENKA - 4,07

03. POKÓJ - 14,11

04. KUCHNIA - 8,45

05. SALON - 20,38

BALKON - 5,74 m<sup>2</sup>