

lokalizacja:
dz. nr 41, 39/98, 98/1, 99 obręb 16
Olsztyn ul. Cicha

inwestor:
W.P.B. "ROMBUD" Sp. z o.o.
ul. Lubelska 37c
10-408 Olsztyn

branża: ARCHITEKTURA faza projektu: BUDOWLANY


autorzy:

Pracownia Architektoniczna
AMK - MARCIN KRUKOWSKI
ul. Nieleśka 44 / 95
04-942 Warszawa
TEL.: 501-572-666

BUDYNEK 4 MIESZKANIE NR 27,33 PIĘTRO 4,5

skala: 1:50 data: KWIECIEŃ 2017 numer: B4.27_B4.33

RYSUJEKI TRZEŚĆ W IMIĘ ZAMAWIĄCEJ, JESTY WŁASNOŚCIĄ, FINANSOWANIE I WYKONANIE PRACY AUTORSKIE ZWIĄZANE Z TRZEŚCIĄ, RYSUNKI NALEŻĄ DO FIRMY AMK. RYSUNEK LUB JEJO FRAKCIENI BEZ ZGODY FIRMY AMK NIE MOZĄ BYĆ WYKORZYSTYWANI ANI POWIELANI

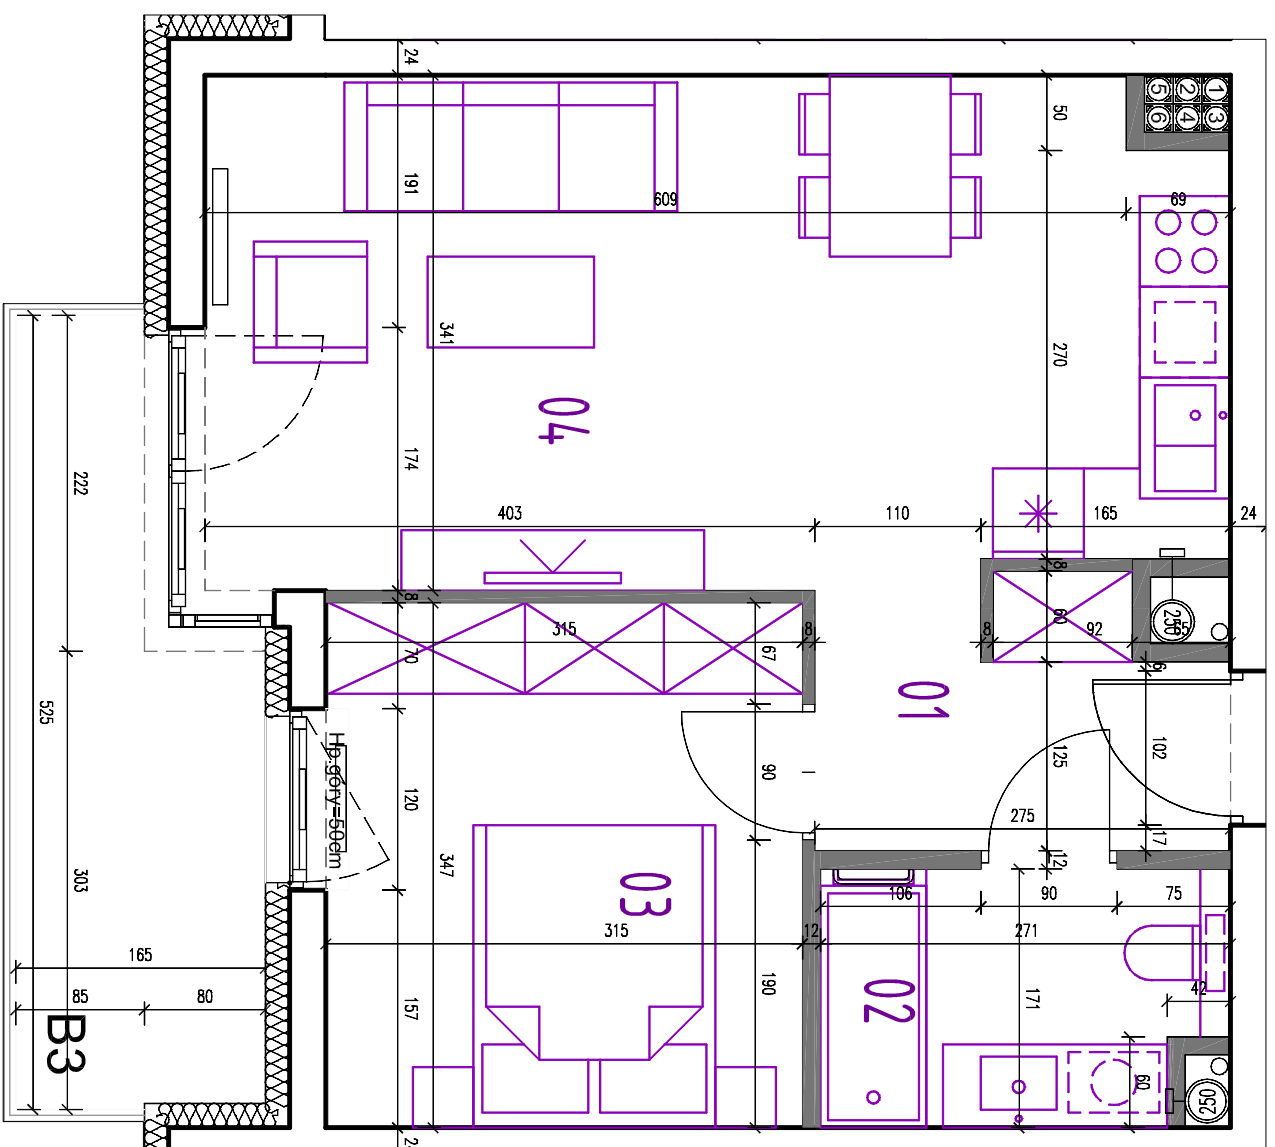

POWIERZCHNIA - 41,48m²
01. KOMUNIKACJA - 4,38
02. ŁAZIENKA - 4,25
03. POKÓJ - 10,73
04. SALON - 22,12

BALKON - 6,82 m²