

lokalizacja:  
dz. nr 41, 39/98, 98/1, 99 obręb 16  
Olsztyn ul. Cicha

inwestor:  
W.P.B. "ROMBUD"Sp. z o.o.  
ul. Lubelska 37c  
10-408 Olsztyn


bronza:  
ARCHITEKTURA faza projekt. BUDOWLANY

autorzy:  
  
Pracownia Architektoniczna  
4MK - MARCIN KRUKOWSKI  
ul. Noskida 44 / 95  
04-342 Warszawa  
TEL: 501-972-066

**BUDYNEK 4 MIESZKANIE NR 30,36 PIETRO 4,5**

skala: 1:50 data: 09 LISTOPAD 2017 numer: B4.30 B4.36

RISUNKI TRZEŚ W NINIEJSZYM DOKUMENCIE SĄ WŁASNOŚCIĄ FIRMY LAMK Z WARSZAWY PRAWA AUTORSKIE ZWIĄZANE Z TRZEŚMIĄ PRYSUNO NALEŻĄ DO FIRMY LAMK. RYSUNKI LUB JEJĄ PRACOWNI BEZ ZGODY FIRMY LAMK NIE MOZĄ BYĆ WYKORZYSTYWANE ANI POWIOLANE.

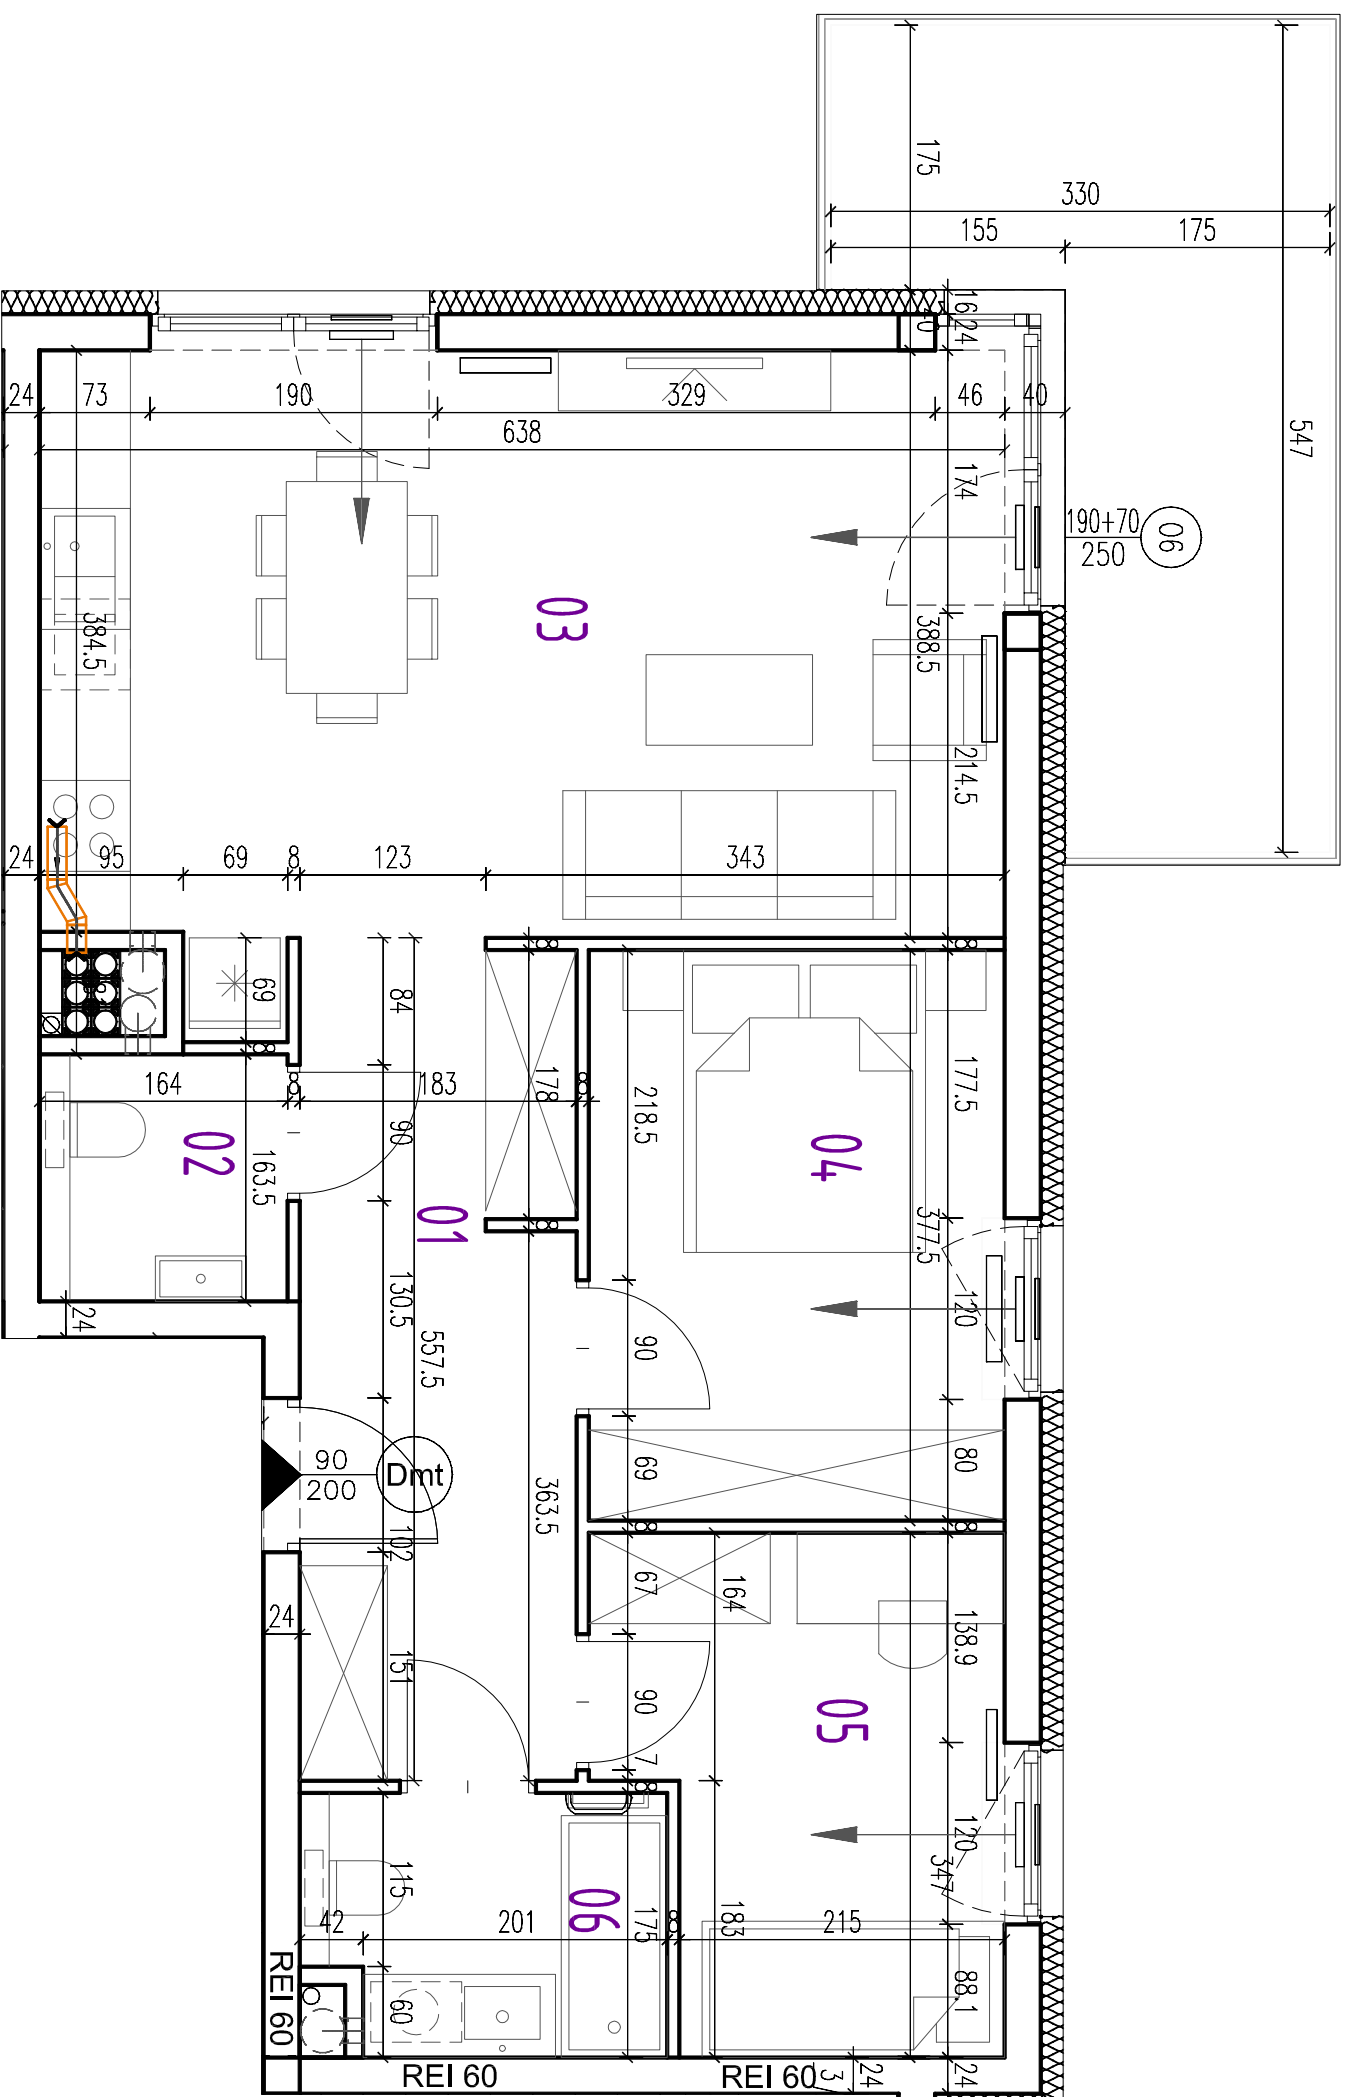

POWIERZCHNIA - 59,69m<sup>2</sup>  
01. KOMUNIKACJA - 9,90

02. WC - 2,58

03. SALON - 24,90

04. POKÓJ - 10,18

05. POKÓJ - 8,25

06. ŁAZIENKA - 3,88

BALKON - 12,28 m<sup>2</sup>