

lokalizacja:
dz. nr 41, 39/98, 98/1, 99 obręb 16
Olsztyn ul. Cicha

inwestor:
W.P.B. "ROMBUD"Sp. z o.o.


brzoza: ARCHITEKTURA faza projekt. BUDOWLANY
10-408 Olsztyn

autorzy:
 Pracownia Architektoniczna
4MK - MARCIN KRUKOWSKI
ul. Noskida 44 / 95
04-342 Warszawa
TEL: 501-972-066

BUDYNEK 4 MIESZKANIE NR 4 PARTER

skala: 1:50 data: 09 LISTOPAD 2017 numer: B4.4

RYSIUNKI TRZEŚĆ W NINIEJSZYM DOKUMENCIE SĄ WŁASNOŚCIĄ FIRMY LAMK I WYKAZUJĄ PRAWA AUTORSKIE ZWIĄZANE Z TRZEŚCIĄ WYKONANĄ NALEŻĄ DO FIRMY LAMK. RYSUNKI LUB JEJĄ PRACOWNICY BEZ ZGODY FIRMY LAMK NIE MOZĄ BYĆ WYKORZYSTYWANE ANI POWIOLANE.

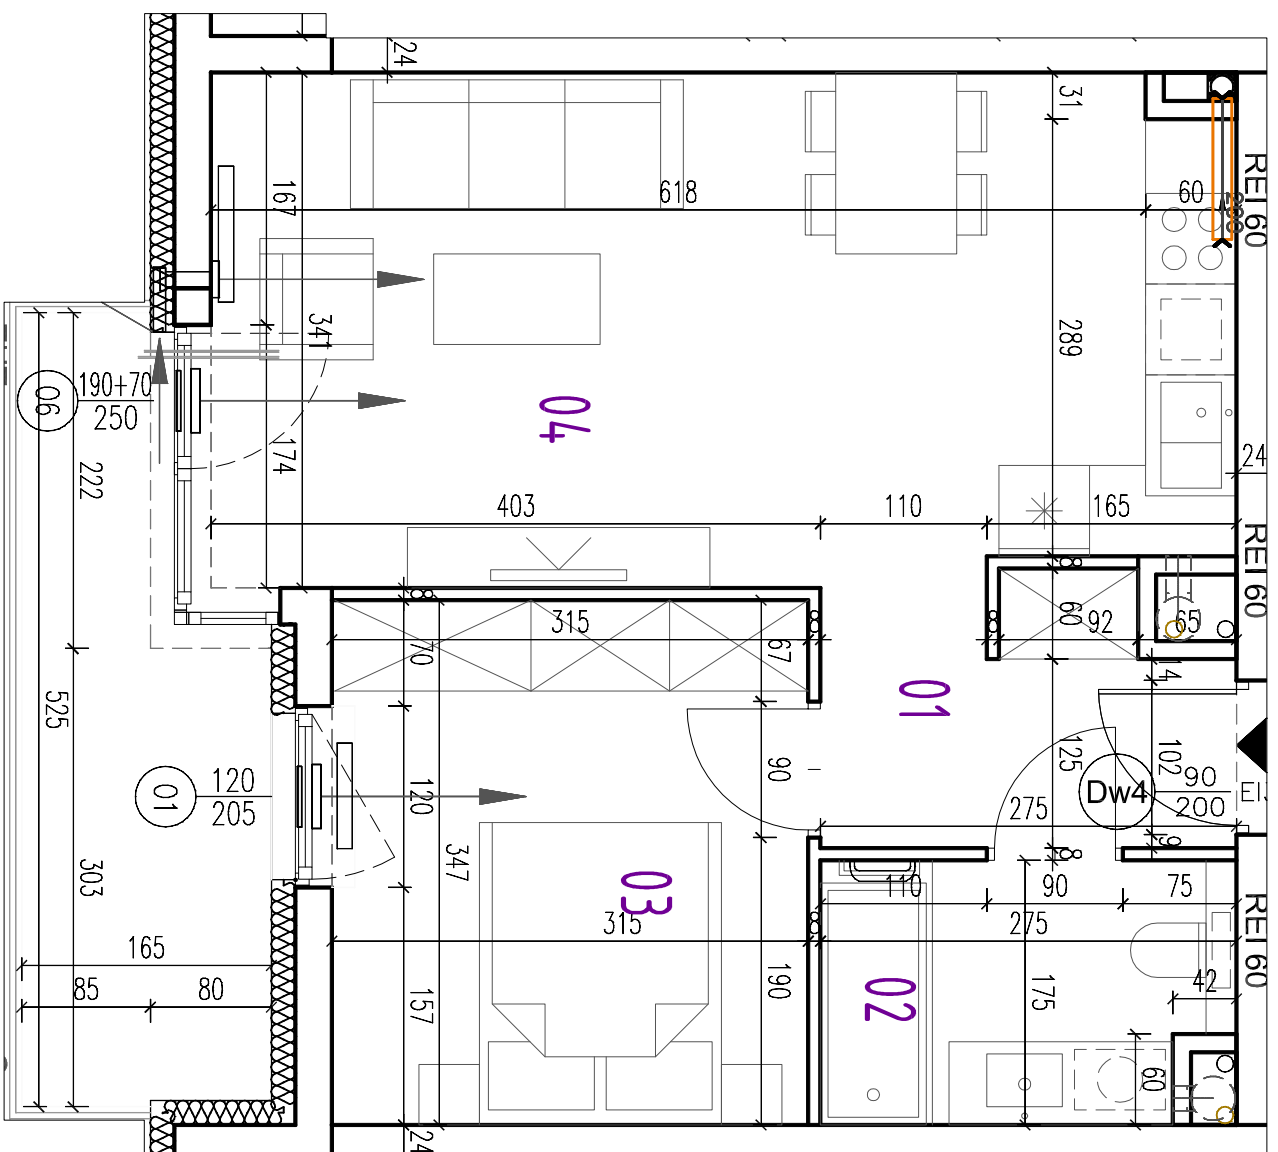

POWIERZCHNIA - 4,182m²

01. KOMUNIKACJA - 4,38

02. ŁAZIENKA - 4,43

03. POKÓJ - 10,73

04. SALON - 22,28

BALKON - 6,82 m²