


- POWIERZCHNIA - 54,10m²
- 01. KOMUNIKACJA - 7,74
- 02. ŁAZIENKA - 3,90
- 03. POKÓJ - 14,11
- 04. KUCHNIA - 7,97
- 05. SALON - 20,38

BALKON - 5,74 m²

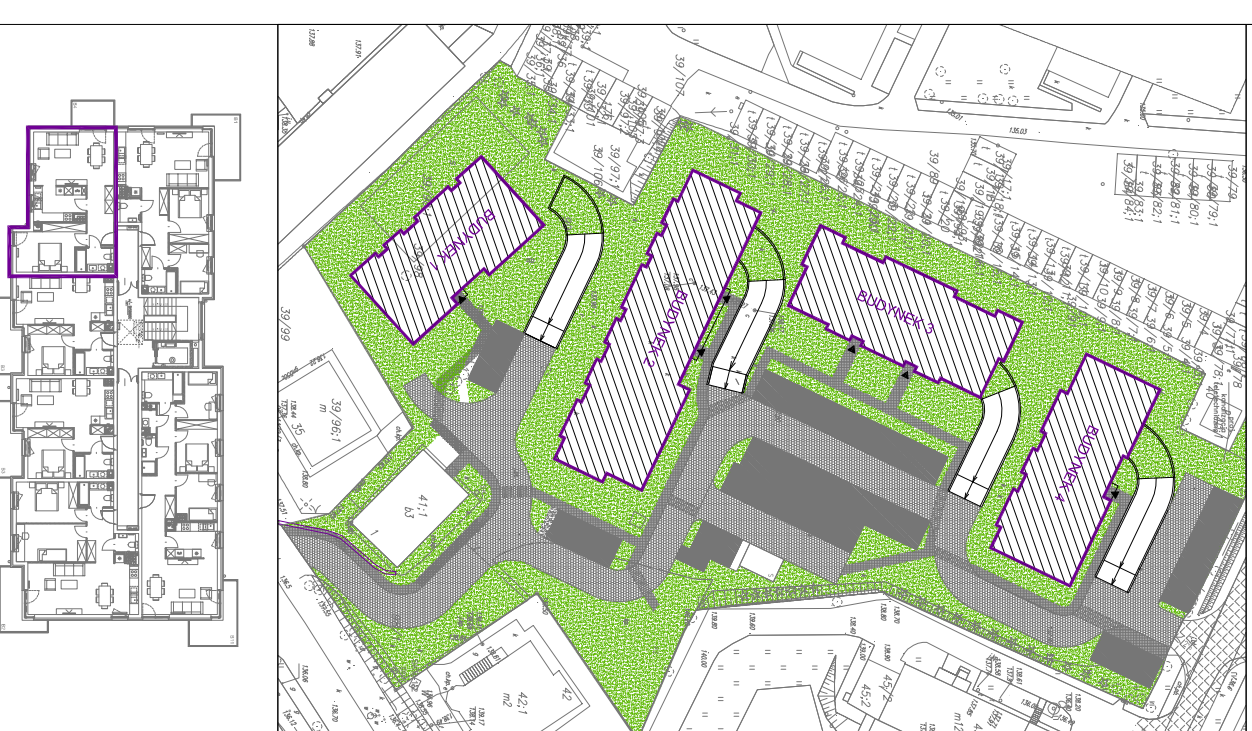

lokalizacja:
dz. nr 41, 39/98, 98/1, 99 obręb 16
Olsztyn ul. Cicha

inwestor:
W.P.B. "ROMBUD" Sp. z o.o.
ul. Lubelska 37c
10-408 Olsztyn

branża: ARCHITEKTURA faza projektu: BUDOWLANY

autorzy:

Pracownia Architektoniczna
AMK - MARCIN KRZKOWSKI
ul. Nieleśka 44 / 95
04-342 Warszawa
TEL.: 501-572-666

BUDYNEK 4 MIESZKANIE NR 41 PIĘTRO 6

skala: 1:50 data: KWIECIEŃ 2017 numer: B4.4.1

RYSUJEK TRZEŚĆ W IMIĘ ZAMAWIĄCEJ, JEST WŁASNOŚCIĄ FIRMY LAMK I MA SZANĘ BYĆ WYKORZYSTANY ANI POWIELANY
RYSUJEK LUB JEJ ROZPOWIEŚĆ BEZ ZGODY FIRMY LAMK NIE MOŻE BYĆ WYKORZYSTANY ANI POWIELANY