

POWIERZCHNIA - 59,56m²

01. KOMUNIKACJA - 9,90

02. WC - 2,58



03. SALON - 24,78

04. POKÓJ - 10,18

05. POKÓJ - 8,25

06. ŁAZIENKA - 3,87

BALKON - 12,28 m²

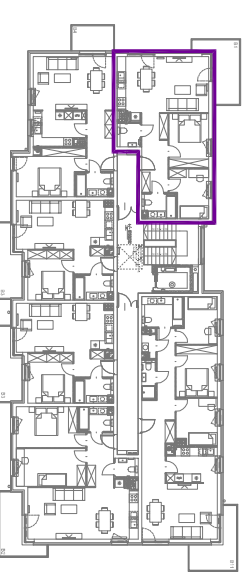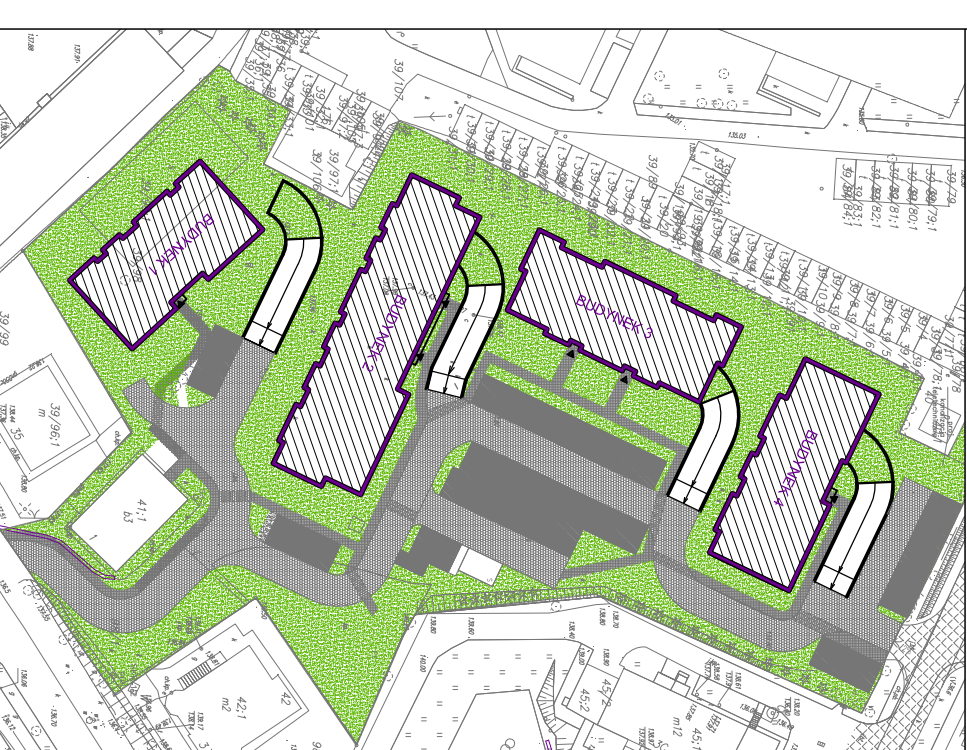

lokalizacja:
dz. nr 41, 39/98, 98/1, 99 obręb 16
Olsztyn ul. Cicha

inwestor:
W.P.B. "ROMBUD"Sp. z o.o.

ul. Lubelska 37c
10-408 Olsztyn

bronza: ARCHITEKTURA faza projekt. BUDOWLANY

autorzy:
 Pracownia Architektoniczna
4MK - MARCIN KRUKOWSKI
ul. Noskida 44 / 95
04-342 Warszawa
TEL: 501-972-066

BUDYNEK 4 MIESZKANIE NR 42 PIĘTRO 6

skala: 1:50 data: 09 LISTOPAD 2017 numer: B4.42

RYSUJEKI TRZEŚĆ W IMIĘ ZAWAŁA JEST WŁASNOŚCIĄ FIRMY LAMK Z WARSZAWY PRAWA AUTORSKIE ZWIĄZANE Z TRZEŚCIĄ PRYSIĘGNO NALEŻĄ DO FIRMY LAMK
RYSUNEKI LUB JEJÓ PRACOWNI BEZ ZGODY FIRMY LAMK NIE MOŻE BYĆ WYKORZYSTYWANY ANI POWIĘZIANY