

lokalizacja:
dz. nr 41, 39/98, 98/1, 99 obręb 16
Olsztyn ul. Cicha

inwestor:
W.P.B. "ROMBUD"Sp. z o.o.

ul. Lubelska 37c
10-408 Olsztyn

bronzo: ARCHITEKTURA faza projektu: BUDOWLANY


autorzy:

Pracownia Architektoniczna
4MK - MARCIN KRUKOWSKI
ul. Noskida 44 / 95
04-342 Warszawa
TEL: 501-912-066

BUDYNEK 4 MIESZKANIE NR 5 PARTER

skala: 1:50 data: 09 LISTOPAD 2017 numer: B4.5

RISUNKI TRZEŚĆ W NINIEJSZYM DOKUMENCIE SĄ WŁASNOŚCIĄ FIRMY LAMK Z WARSZAWY PRAWA AUTORSKIE ZWIĄZANE Z TRZEŚCIĄ PRYSIĘGNO NALEŻĄ DO FIRMY LAMK. RYSUNKI LUB JEJĄ PRACOWNICY BEZ ZGODY FIRMY LAMK NIE MOŻE BYĆ WYKORZYSTANE W INNYM POKREŚLENIU.

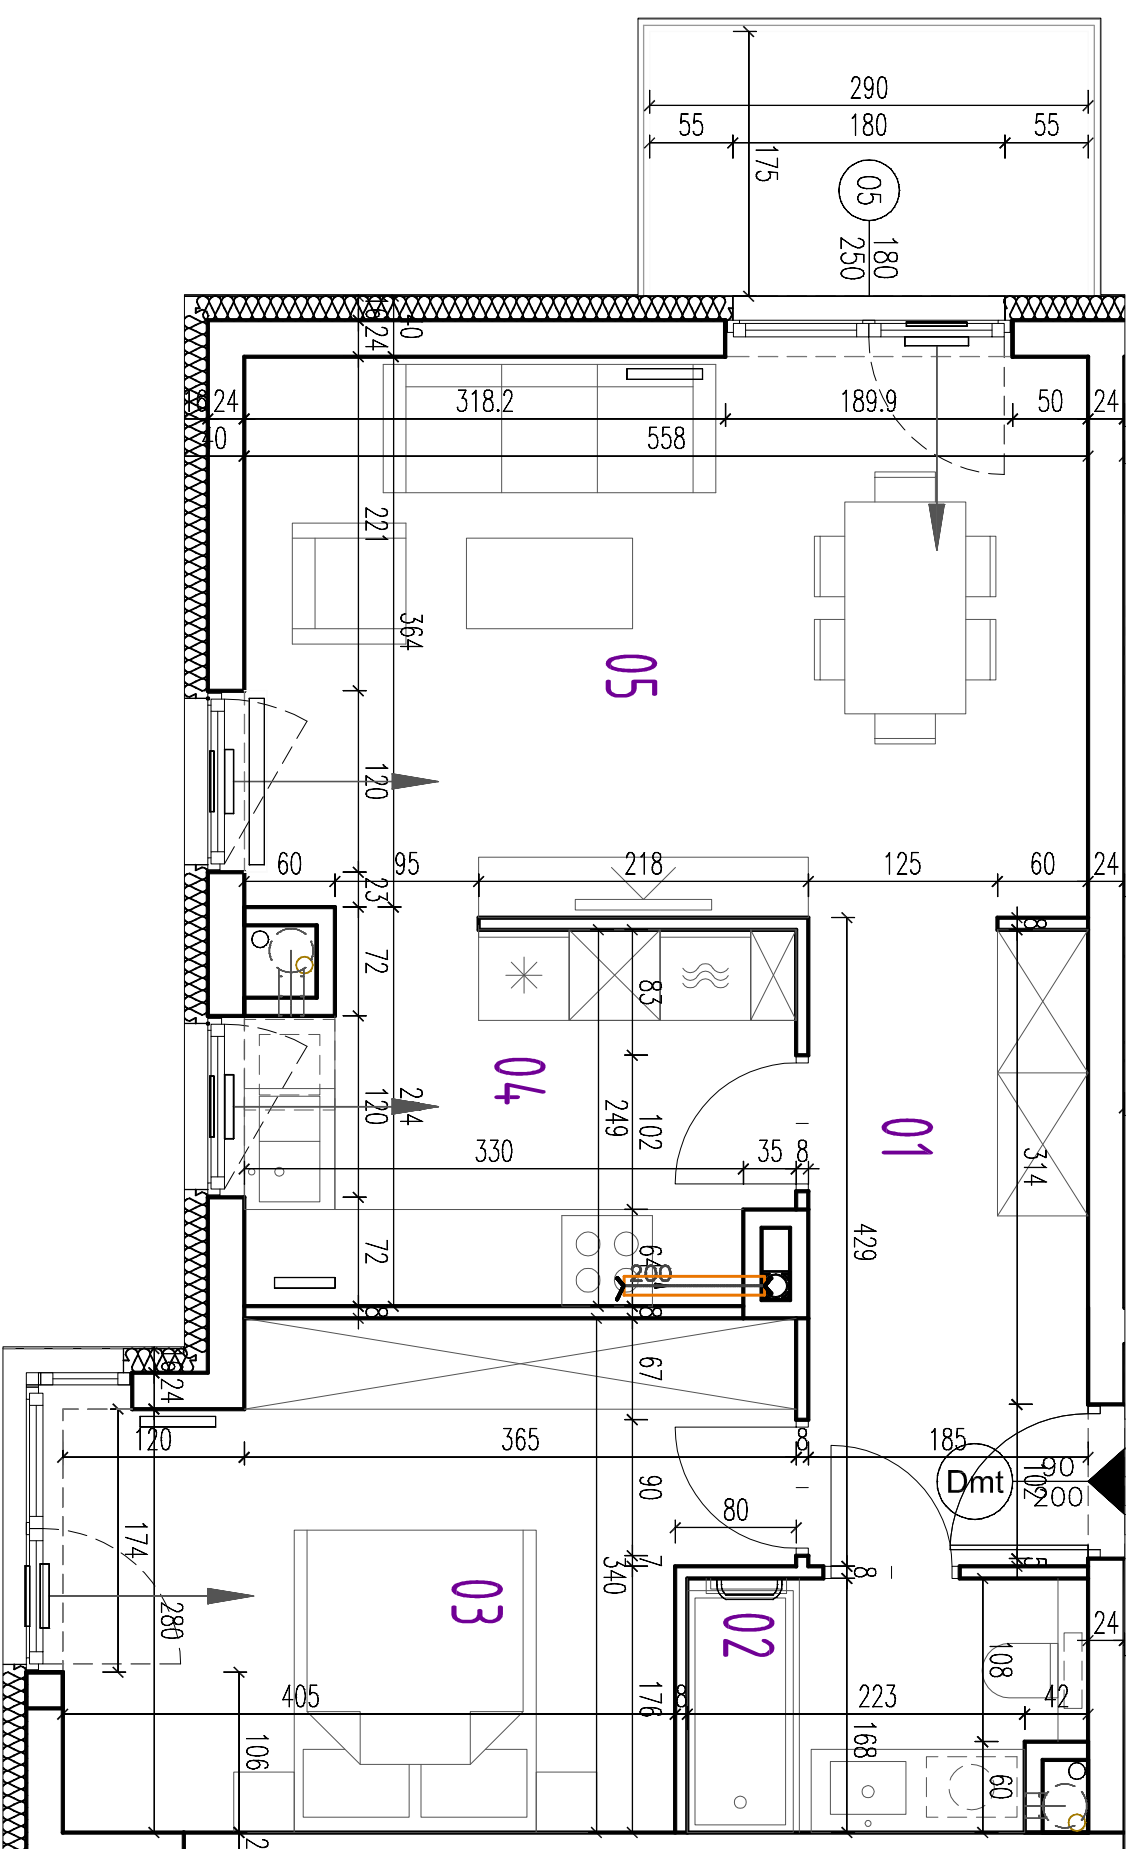

POWIERZCHNIA - 54,75m²

01. KOMUNIKACJA - 7,74

02. ŁAZIENKA - 4,07

03. POKÓJ - 14,11

04. KUCHNIA - 8,45

05. SALON - 20,38

BALKON - 5,74 m²