



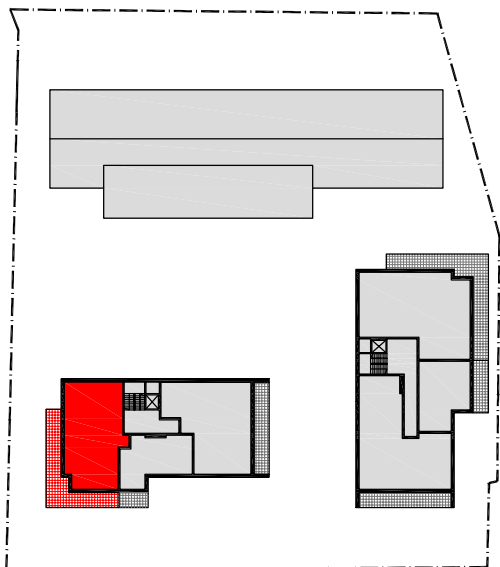

| | |
|---------------------|---------------------------|
| BUDYNEK | C |
| NUMER LOKALU | 15 |
| ILOŚĆ POKOI | 4 |
| PIĘTRO | kond.4 |
| POW. UŻYTKOWA | 92.9 m² |
| POW. LOGGI / TARASU | 43.3 m ² |

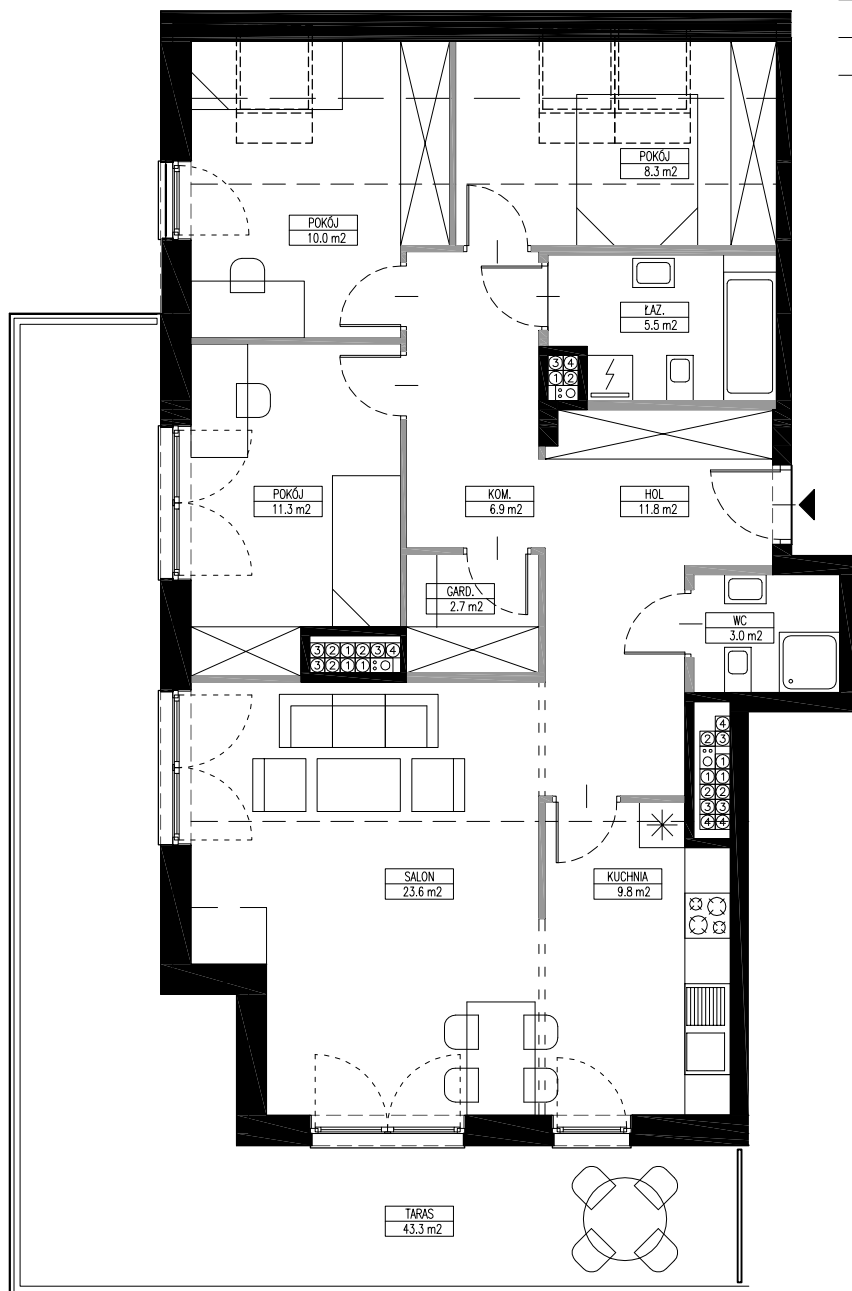

INWESTYCJA:

ZESPÓŁ BUDYNKÓW MIESZKALNYCH,
WIELORODZINNYCH
przy ul.M.Kromera w OLSZTYNIE

INWESTOR:

ROMBUD Sp. z o.o.
10-448 Olsztyn, ul.Lubelska 37c

PROJEKTANT:

FO Sp. z o.o.
02-534 Warszawa, ul.Juliana Fałata 6/2

SKALA 1:100

WRZESIEŃ 2009