


BUDYNEK 4, 3 PIĘTRO, KLATKA 3A				BUDYNEK 4, 3 PIĘTRO, KLATKA 3B				BUDYNEK 4, 3 PIĘTRO, KLATKA 3C	
MIESZKANIE 10				MIESZKANIE 11				MIESZKANIE 12				MIESZKANIE 24				MIESZKANIE 25				MIESZKANIE 26				MIESZKANIE 41				MIESZKANIE 42				MIESZKANIE 43				MIESZKANIE 44	
Nr	Rodzaj pom.	Posadzka	Pow.[m ²]	Nr	Rodzaj pom.	Posadzka	Pow.[m ²]	Nr	Rodzaj pom.	Posadzka	Pow.[m ²]	Nr	Rodzaj pom.	Posadzka	Pow.[m ²]	Nr	Rodzaj pom.	Posadzka	Pow.[m ²]	Nr	Rodzaj pom.	Posadzka	Pow.[m ²]	Nr	Rodzaj pom.	Posadzka	Pow.[m ²]	Nr	Rodzaj pom.	Posadzka	Pow.[m ²]	Nr	Rodzaj pom.	Posadzka	Pow.[m ²]	Nr	Rodzaj pom.	Posadzka	Pow.[m ²]	
4.1.1	komunikacja	terakota	5,38	4.2.1	komunikacja	terakota	3,49	4.3.1	komunikacja	terakota	7,33	4.4.1	komunikacja	terakota	7,33	4.5.1	komunikacja	terakota	3,49	4.6.1	komunikacja	terakota	5,23	4.7.1	komunikacja	terakota	4,43	4.8.1	komunikacja	terakota	6,97	4.9.1	komunikacja	terakota	6,97	4.10.1	komunikacja	terakota	3,83	4.1.2	sygnia	panele podł.	11,21	4.2.2	pokój dzienny z aneksem k.	panele podł.	23,27	4.3.2	sygnia	panele podł.	10,46	4.4.2	sygnia	panele podł.	10,46	4.5.2	pokój dzienny z aneksem k.	panele podł.	11,37	4.6.2	sygnia	panele podł.	23,29	4.7.2	sygnia	panele podł.	11,69	4.8.2	pokój dzienny z aneksem k.	panele podł.	21,73	4.9.2	sygnia	panele podł.	12,45	4.10.2	sygnia	panele podł.	12,13	4.1.3	sygnia	panele podł.	10,53	4.2.3	łazienka	terakota	3,94	4.3.3	sygnia	panele podł.	11,37	4.4.3	sygnia	panele podł.	11,37	4.5.3	łazienka	terakota	4,57	4.6.3	łazienka	terakota	5,86	4.7.3	łazienka	terakota	4,75	4.8.3	łazienka	terakota	4,76	4.9.3	pokój dzienny z aneksem k.	terakota	26,88	4.10.3	pokój dzienny z aneksem k.	terakota	36,07	4.1.4	łazienka	terakota	5,11	4.2.4	łazienka	terakota	3,94	4.3.4	łazienka	terakota	4,57	4.4.4	łazienka	terakota	4,57	4.5.4	łazienka	terakota	3,94	4.6.4	pokój dzienny z aneksem k.	panele podł.	19,76	4.7.4	łazienka	terakota	4,75	4.8.4	łazienka	terakota	4,76	4.9.4	łazienka	terakota	4,55	4.10.4	łazienka	terakota	4,55	4.1.5	pokój dzienny z aneksem k.	panele podł.	22,85	4.2.5	łazienka	terakota	3,94	4.3.5	pokój dzienny z aneksem k.	panele podł.	19,61	4.4.5	pokój dzienny z aneksem k.	panele podł.	19,61	4.5.5	łazienka	terakota	3,94	4.6.5	łazienka	terakota	3,94	4.7.5	pokój dzienny z aneksem k.	panele podł.	19,81	4.8.5	łazienka	terakota	4,76	4.9.5	łazienka	terakota	4,55	4.10.5	łazienka	terakota	4,30
RAZEM :			55,08	RAZEM :			30,70	RAZEM :			53,34	RAZEM :			53,34	RAZEM :			30,70	RAZEM :			54,14	RAZEM :			52,00	RAZEM :			30,67	RAZEM :			50,85	RAZEM :			69,70	
4.1.b Taras terakota mrozoodporna			6,37	4.2.b Taras terakota mrozoodporna			6,50	4.3.b Taras terakota mrozoodporna			5,55	4.4.b Taras terakota mrozoodporna			5,45	4.5.b Taras terakota mrozoodporna			6,42	4.6.b Taras terakota mrozoodporna			5,65	4.7.a Taras terakota mrozoodporna			5,65	4.8.b Taras terakota mrozoodporna			6,51	4.9.b Taras terakota mrozoodporna			3,42	4.10.a Taras terakota mrozoodporna			9,39	
K.3.A KLATKA SCHODOWA			17,45	K.3.B KLATKA SCHODOWA			17,45	K.3.C KLATKA SCHODOWA			24,02	K.3.C KLATKA SCHODOWA			24,02	K.3.C KLATKA SCHODOWA			24,02	K.3.C KLATKA SCHODOWA			24,02	K.3.C KLATKA SCHODOWA			24,02	K.3.C KLATKA SCHODOWA			24,02	K.3.C KLATKA SCHODOWA			24,02	K.3.C KLATKA SCHODOWA			24,02	

Olsztyn ul. BUKOWSKIEGO-JAROCKA
obr. 160 dz.40/3, 38/1, 40/4 BUDYNEK NR 4
RZUT III PIĘTRA skala 1:100

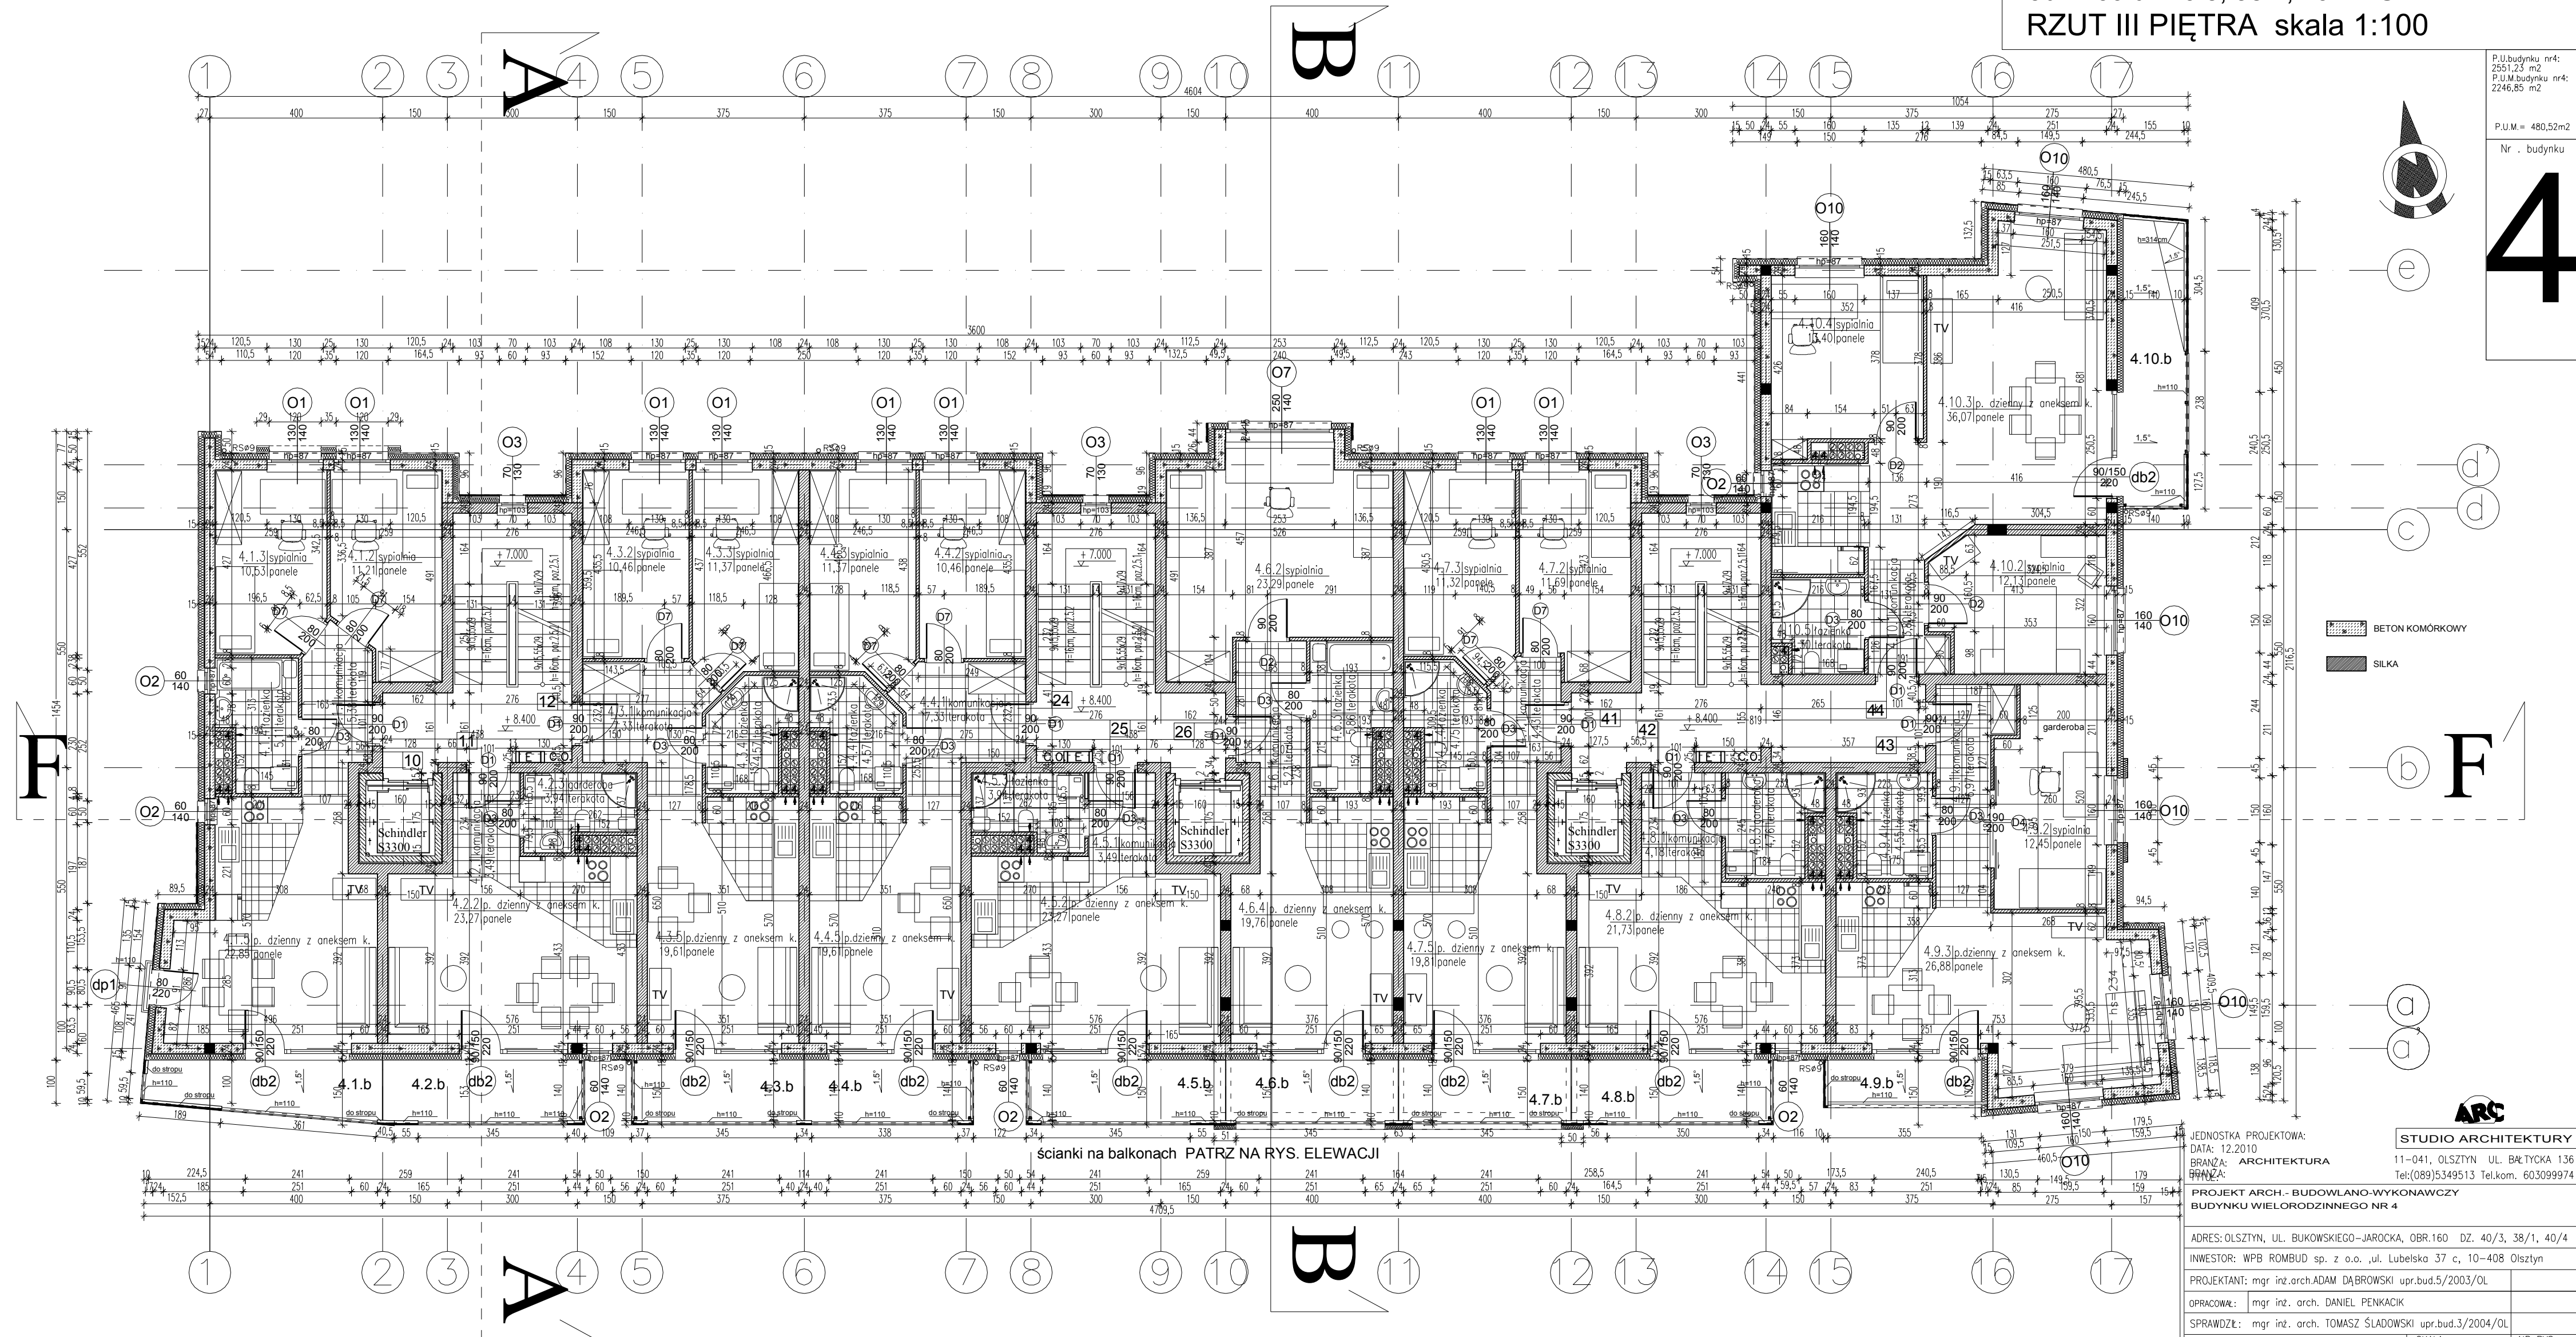

Pł. budynku nrk:
255,27 m²
Pł. M.budynku nrk:
2446,85 m²
P.U.M = 480,5m²
Nr. - budynku
4

JEDNOSTKA PROJEKTOWA:
DATA: 12.2010
BRANŻA: ARCHITEKTURA
PRACOWNIA:
PROJEKTANT: mgr inż. arch. ADAM DĄBROWSKI upr.bud.5/2003/OŁ.
SPRAWCZYM: mgr inż. arch. DANIEL PENKACKI
SPRAWDZYM: mgr inż. arch. TOMASZ ŚLADOWSKI upr.bud.3/2004/OŁ.
STADIUM: PROJEKT BUDOWLANO-WYKONAWCZY
TEMA: RZUT III PIĘTRA

STUDIO ARCHITEKTURY
11-041, OLSZTYN, UL. BUKOWSKA 136
Tel:(089)5349513 Tel.kom. 603099974

PROJEKT ARCH. - BUDOWLANO-WYKONAWCZY
BUDYNKU WIELORODZINNEGO NR 4

ADRES: OLSZTYN, UL. BUKOWSKIEGO-JAROCKA, OBR. 160, DZ. 40/3, 38/1, 40/4
INWESTOR: WFB ROMBIUD sp. z o.o. ul. Lubelska 37 c. 10-408 Olsztyn
PROJEKTANT: mgr inż. arch. ADAM DĄBROWSKI upr.bud.5/2003/OŁ.
SPRAWCZYM: mgr inż. arch. DANIEL PENKACKI
SPRAWDZYM: mgr inż. arch. TOMASZ ŚLADOWSKI upr.bud.3/2004/OŁ.
STADIUM: PROJEKT BUDOWLANO-WYKONAWCZY
TEMA: RZUT III PIĘTRA

SKALA:
1:100

NR RYS:
AIV-7