


BUDYNEK 4, 1 PIĘTRO, KLATKA 3A				BUDYNEK 4, 1 PIĘTRO, KLATKA 3B				BUDYNEK 4, 1 PIĘTRO, KLATKA 3C																															
MIESZKANIE 4				MIESZKANIE 5				MIESZKANIE 6				MIESZKANIE 18				MIESZKANIE 19				MIESZKANIE 20				MIESZKANIE 33				MIESZKANIE 34				MIESZKANIE 35				MIESZKANIE 36			
Nr	Rodzaj pom.	Posadzka	Pow.[m ²]	Nr	Rodzaj pom.	Posadzka	Pow.[m ²]	Nr	Rodzaj pom.	Posadzka	Pow.[m ²]	Nr	Rodzaj pom.	Posadzka	Pow.[m ²]	Nr	Rodzaj pom.	Posadzka	Pow.[m ²]	Nr	Rodzaj pom.	Posadzka	Pow.[m ²]	Nr	Rodzaj pom.	Posadzka	Pow.[m ²]	Nr	Rodzaj pom.	Posadzka	Pow.[m ²]	Nr	Rodzaj pom.	Posadzka	Pow.[m ²]				
2.1.1	komunikacja	terakota	4,95	2.2.1	komunikacja	terakota	3,92	2.3.1	komunikacja	terakota	6,13	2.4.1	komunikacja	terakota	6,52	2.5.1	komunikacja	terakota	3,95	2.6.1	komunikacja	terakota	4,05	2.7.1	komunikacja	terakota	4,02	2.8.1	komunikacja	terakota	6,52	2.10.1	komunikacja	terakota	3,85				
2.1.2	sypialnia	panele podł.	11,21	2.2.2	pokój dzienny z aneksem k.	panele podł.	23,19	2.3.2	sypialnia	panele podł.	24,36	2.4.2	sypialnia	panele podł.	10,92	2.5.2	pokój dzienny z aneksem k.	panele podł.	23,19	2.6.2	sypialnia	panele podł.	11,70	2.7.2	sypialnia	panele podł.	11,70	2.8.2	pokój dzienny z aneksem k.	panele podł.	11,42	2.10.2	sypialnia	panele podł.	12,13				
2.1.3	sypialnia	panele podł.	10,53					2.3.3	łazienka	terakota	5,26	2.4.3	sypialnia	panele podł.	10,75					2.6.3	sypialnia	panele podł.	11,31	2.7.3	sypialnia	panele podł.	11,30	2.8.3	pokój dzienny z aneksem k.	terakota	22,70	2.10.3	pokój dzienny z aneksem k.	terakota	33,20				
2.1.4	łazienka	terakota	4,64	2.2.3	łazienka	terakota	3,85	2.3.4	pokój dzienny z aneksem k.	panele podł.	20,97	2.4.4	łazienka	terakota	4,49	2.5.3	łazienka	terakota	3,87	2.6.4	łazienka	terakota	4,28	2.7.4	łazienka	terakota	4,28	2.8.3	łazienka	terakota	4,32	2.9.4	łazienka	terakota	3,96	2.10.4	sypialnia	panele podł.	13,63
2.1.5	pokój dzienny z aneksem k.	panele podł.	24,02									2.4.5	pokój dzienny z aneksem k.	panele podł.	20,97					2.6.5	pokój dzienny z aneksem k.	panele podł.	21,02	2.7.5	pokój dzienny z aneksem k.	panele podł.	21,02					2.10.5	łazienka	terakota	4,40				
RAZEM :			55,35	RAZEM :			31,01	RAZEM :			56,72	RAZEM :			53,65	RAZEM :			31,01	RAZEM :			52,34	RAZEM :			52,32	RAZEM :			31,00	RAZEM :			44,58	RAZEM :			67,13
2.1.b	Taras terakota mrozoodporna		6,35	2.2.b	Taras terakota mrozoodporna		6,50	2.3.b	Taras terakota mrozoodporna		5,55	2.4.b	Taras terakota mrozoodporna		5,45	2.5.b	Taras terakota mrozoodporna		6,42	2.6.b	Taras terakota mrozoodporna		5,65	2.7.b	Taras terakota mrozoodporna		5,65	2.8.b	Taras terakota mrozoodporna		6,51	2.9.b	Taras terakota mrozoodporna		13,29	2.10.b	Taras terakota mrozoodporna		5,18
K.3.A KLATKA SCHODOWA			17,45	K.3.B KLATKA SCHODOWA			17,45	K.3.C KLATKA SCHODOWA			24,04	K.3.C KLATKA SCHODOWA			24,04	K.3.C KLATKA SCHODOWA			24,04	K.3.C KLATKA SCHODOWA			24,04	K.3.C KLATKA SCHODOWA			24,04	K.3.C KLATKA SCHODOWA			24,04	K.3.C KLATKA SCHODOWA			24,04	K.3.C KLATKA SCHODOWA			24,04

Olsztyn ul. BUKOWSKIEGO-JAROCKA
obr. 160 dz.40/3, 38/1, 40/4 BUDYNEK NR 4
RZUT I PIĘTRA skala 1:100

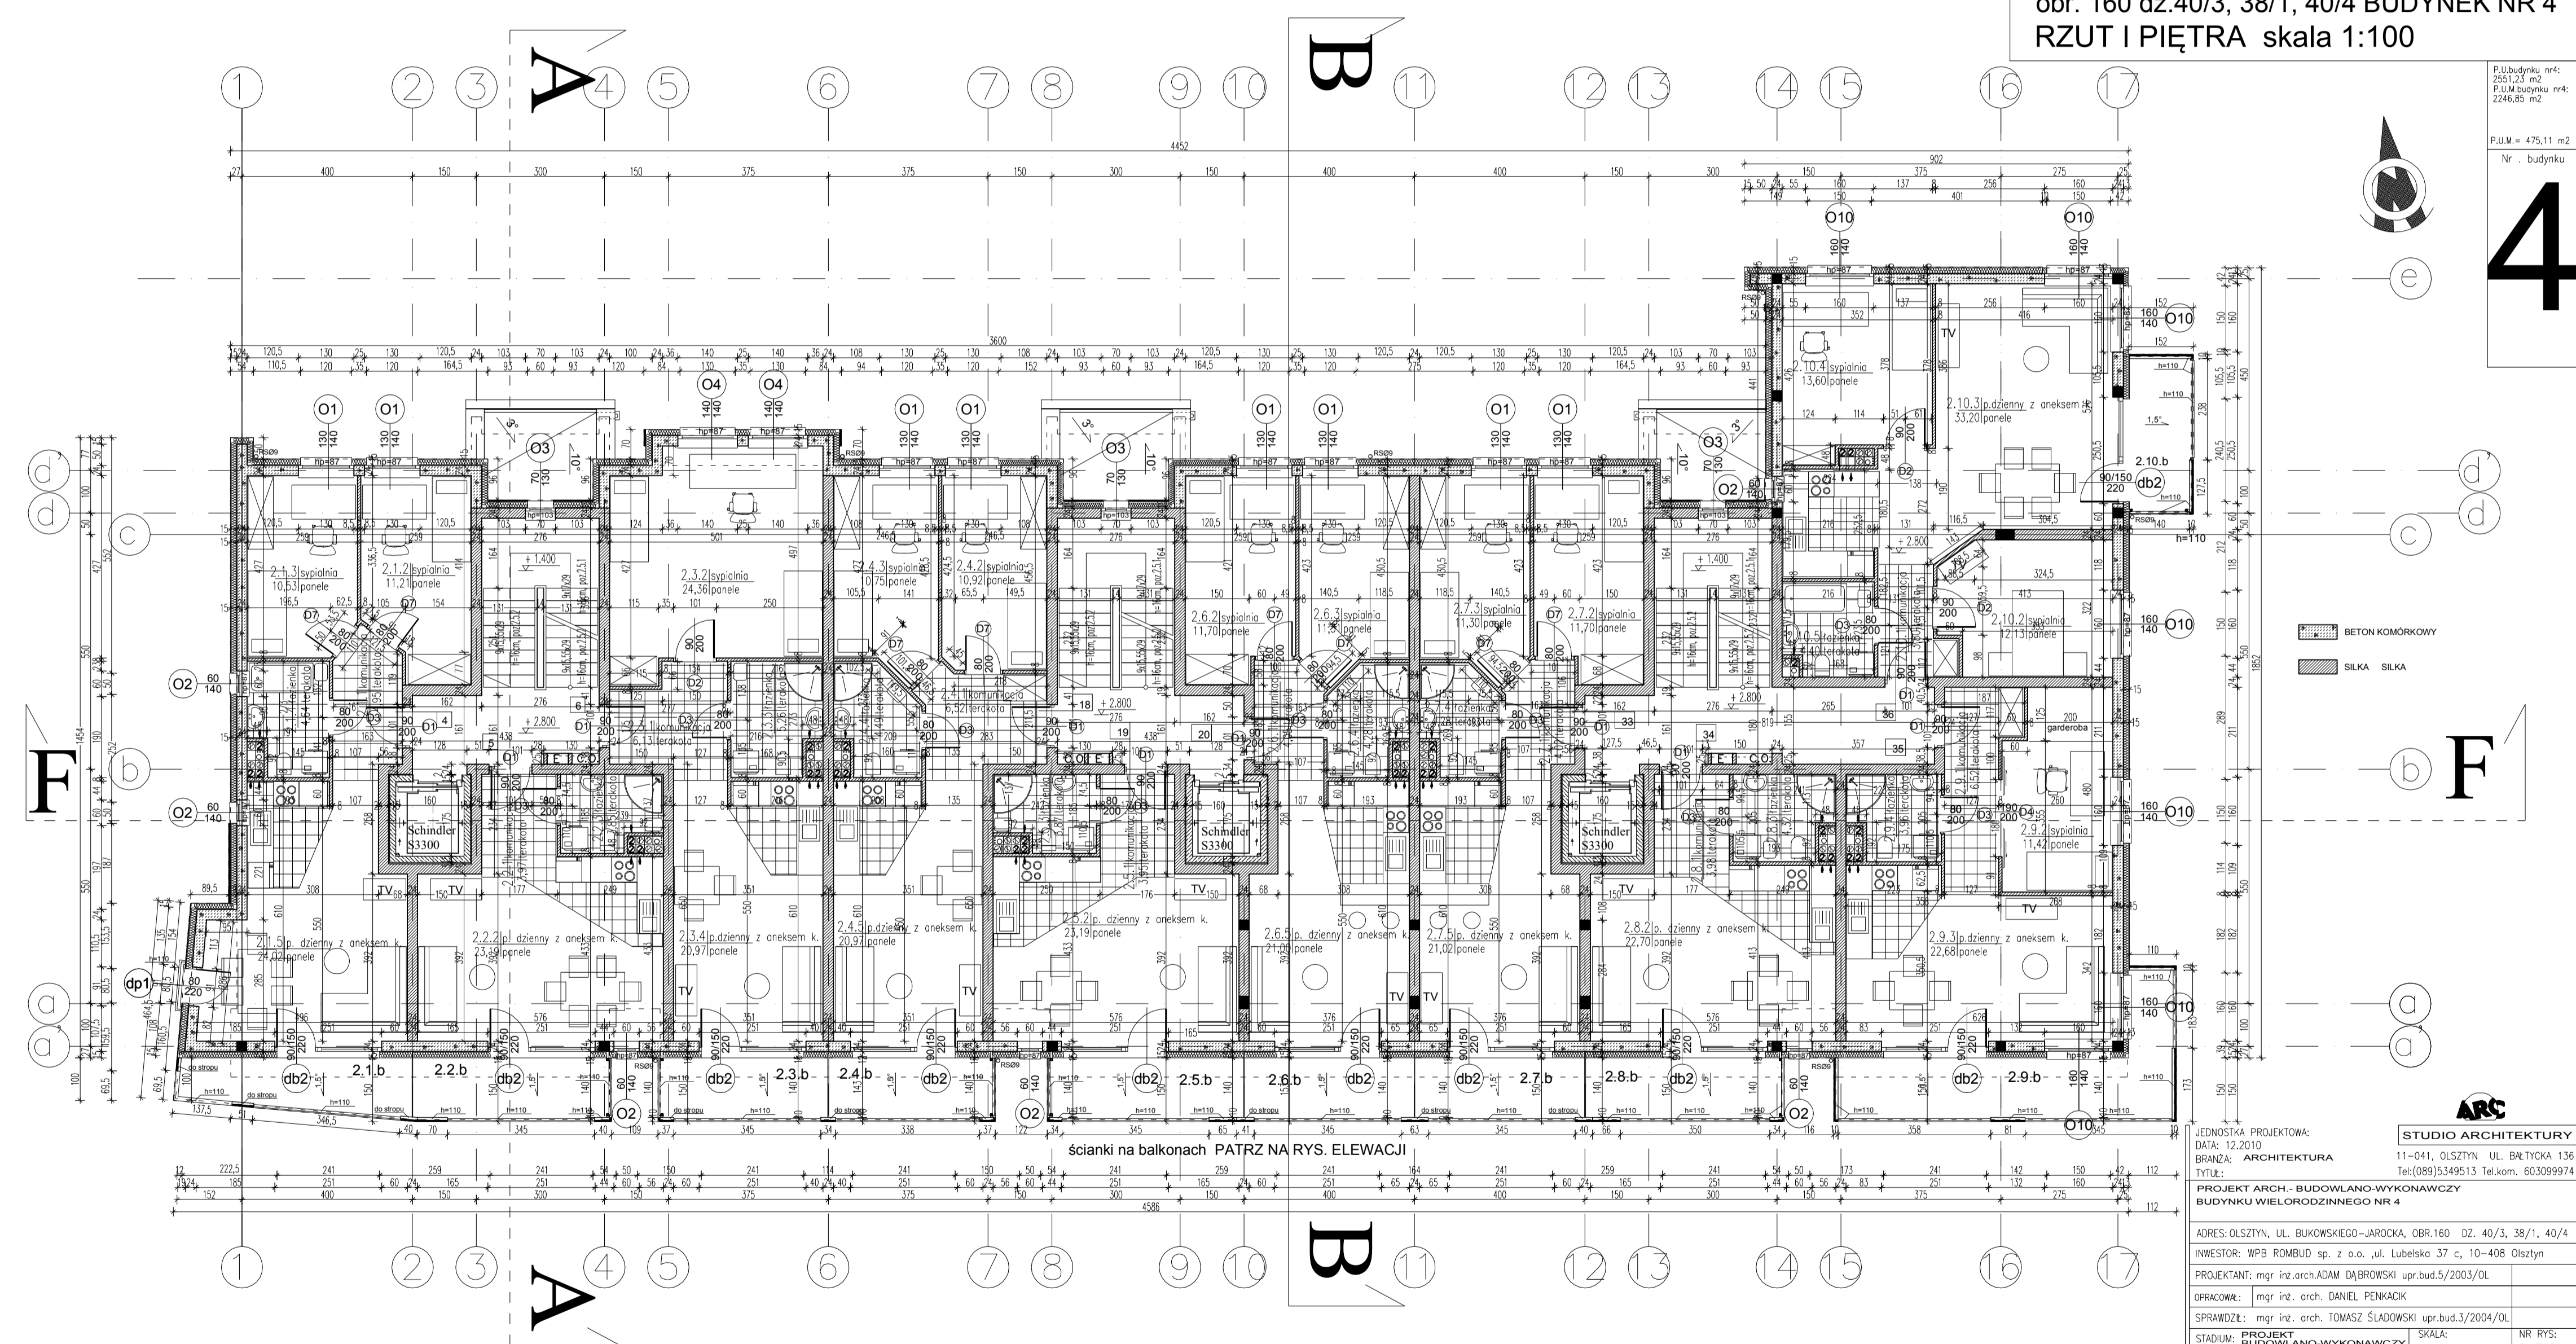

P.L.M. = 475,11 m²
Nr. - budyńku

4

JEDNOSTKA PROJEKTOWA:
DATA: 12.2010
BRANŻA: ARCHITEKTURA
TYTUŁ:
PROJEKT ARCH. - BUDOWLANO-WYKONAWCZY
BUDYNKU WIELORODZINNEGO NR 4
ADRES: OLSZTYN, UL. BUKOWSKIEGO-JAROCKA, OBR. 160 DZ. 40/3, 38/1, 40/4
INWESTOR: WFB ROMBIUD sp. z o.o. ul. Lubieszka 37 c, 10-408 Olsztyn
PROJEKTANT: mgr inż. arch. ADAM DĄBROWSKI upr.bud.5/2003/Ol.
OPRACOWKI: mgr inż. arch. DANIEL PEKACKI
SPRAWDZIŁ: mgr inż. arch. TOMASZ ŚLADOWSKI upr.bud.3/2004/Ol.
STADIUM: PROJEKT BUDOWLANO-WYKONAWCZY
TEMA: RZUT I PIĘTRA

STUDIO ARCHITEKTURY
11-041, OLSZTYN, UL. BUKOWSKIEGO-JAROCKA 136
Tel:(089)5349513 Tel.kom. 603099974

SKALA: 1:100
NR RYS: AIV-5