

BUDYNEK 4, PODDASZE, KLATKA 3A

MIESZKANIE 13				MIESZKANIE 14			
Nr	Rodzaj pom.	Posadzka	Pow.[m ²]	Nr	Rodzaj pom.	Posadzka	Pow.[m ²]
K.3.A KLATKA SCHODOWA			17,45				


BUDYNEK 4, PODDASZE, KLATKA 2B

MIESZKANIE 27				MIESZKANIE 28			
Nr	Rodzaj pom.	Posadzka	Pow.[m ²]	Nr	Rodzaj pom.	Posadzka	Pow.[m ²]
K.3.B KLATKA SCHODOWA			17,45				

BUDYNEK 4, PODDASZE, KLATKA 3C

MIESZKANIE 45				MIESZKANIE 46				MIESZKANIE 47							
K.3.C KLATKA SCHODOWA			24,08												

Olsztyn ul. BUKOWSKIEGO-JAROCKA
obr. 160 dz.40/3, 38/1, 40/4 BUDYNEK NR 4
RZUT PODDASZA skala 1:100

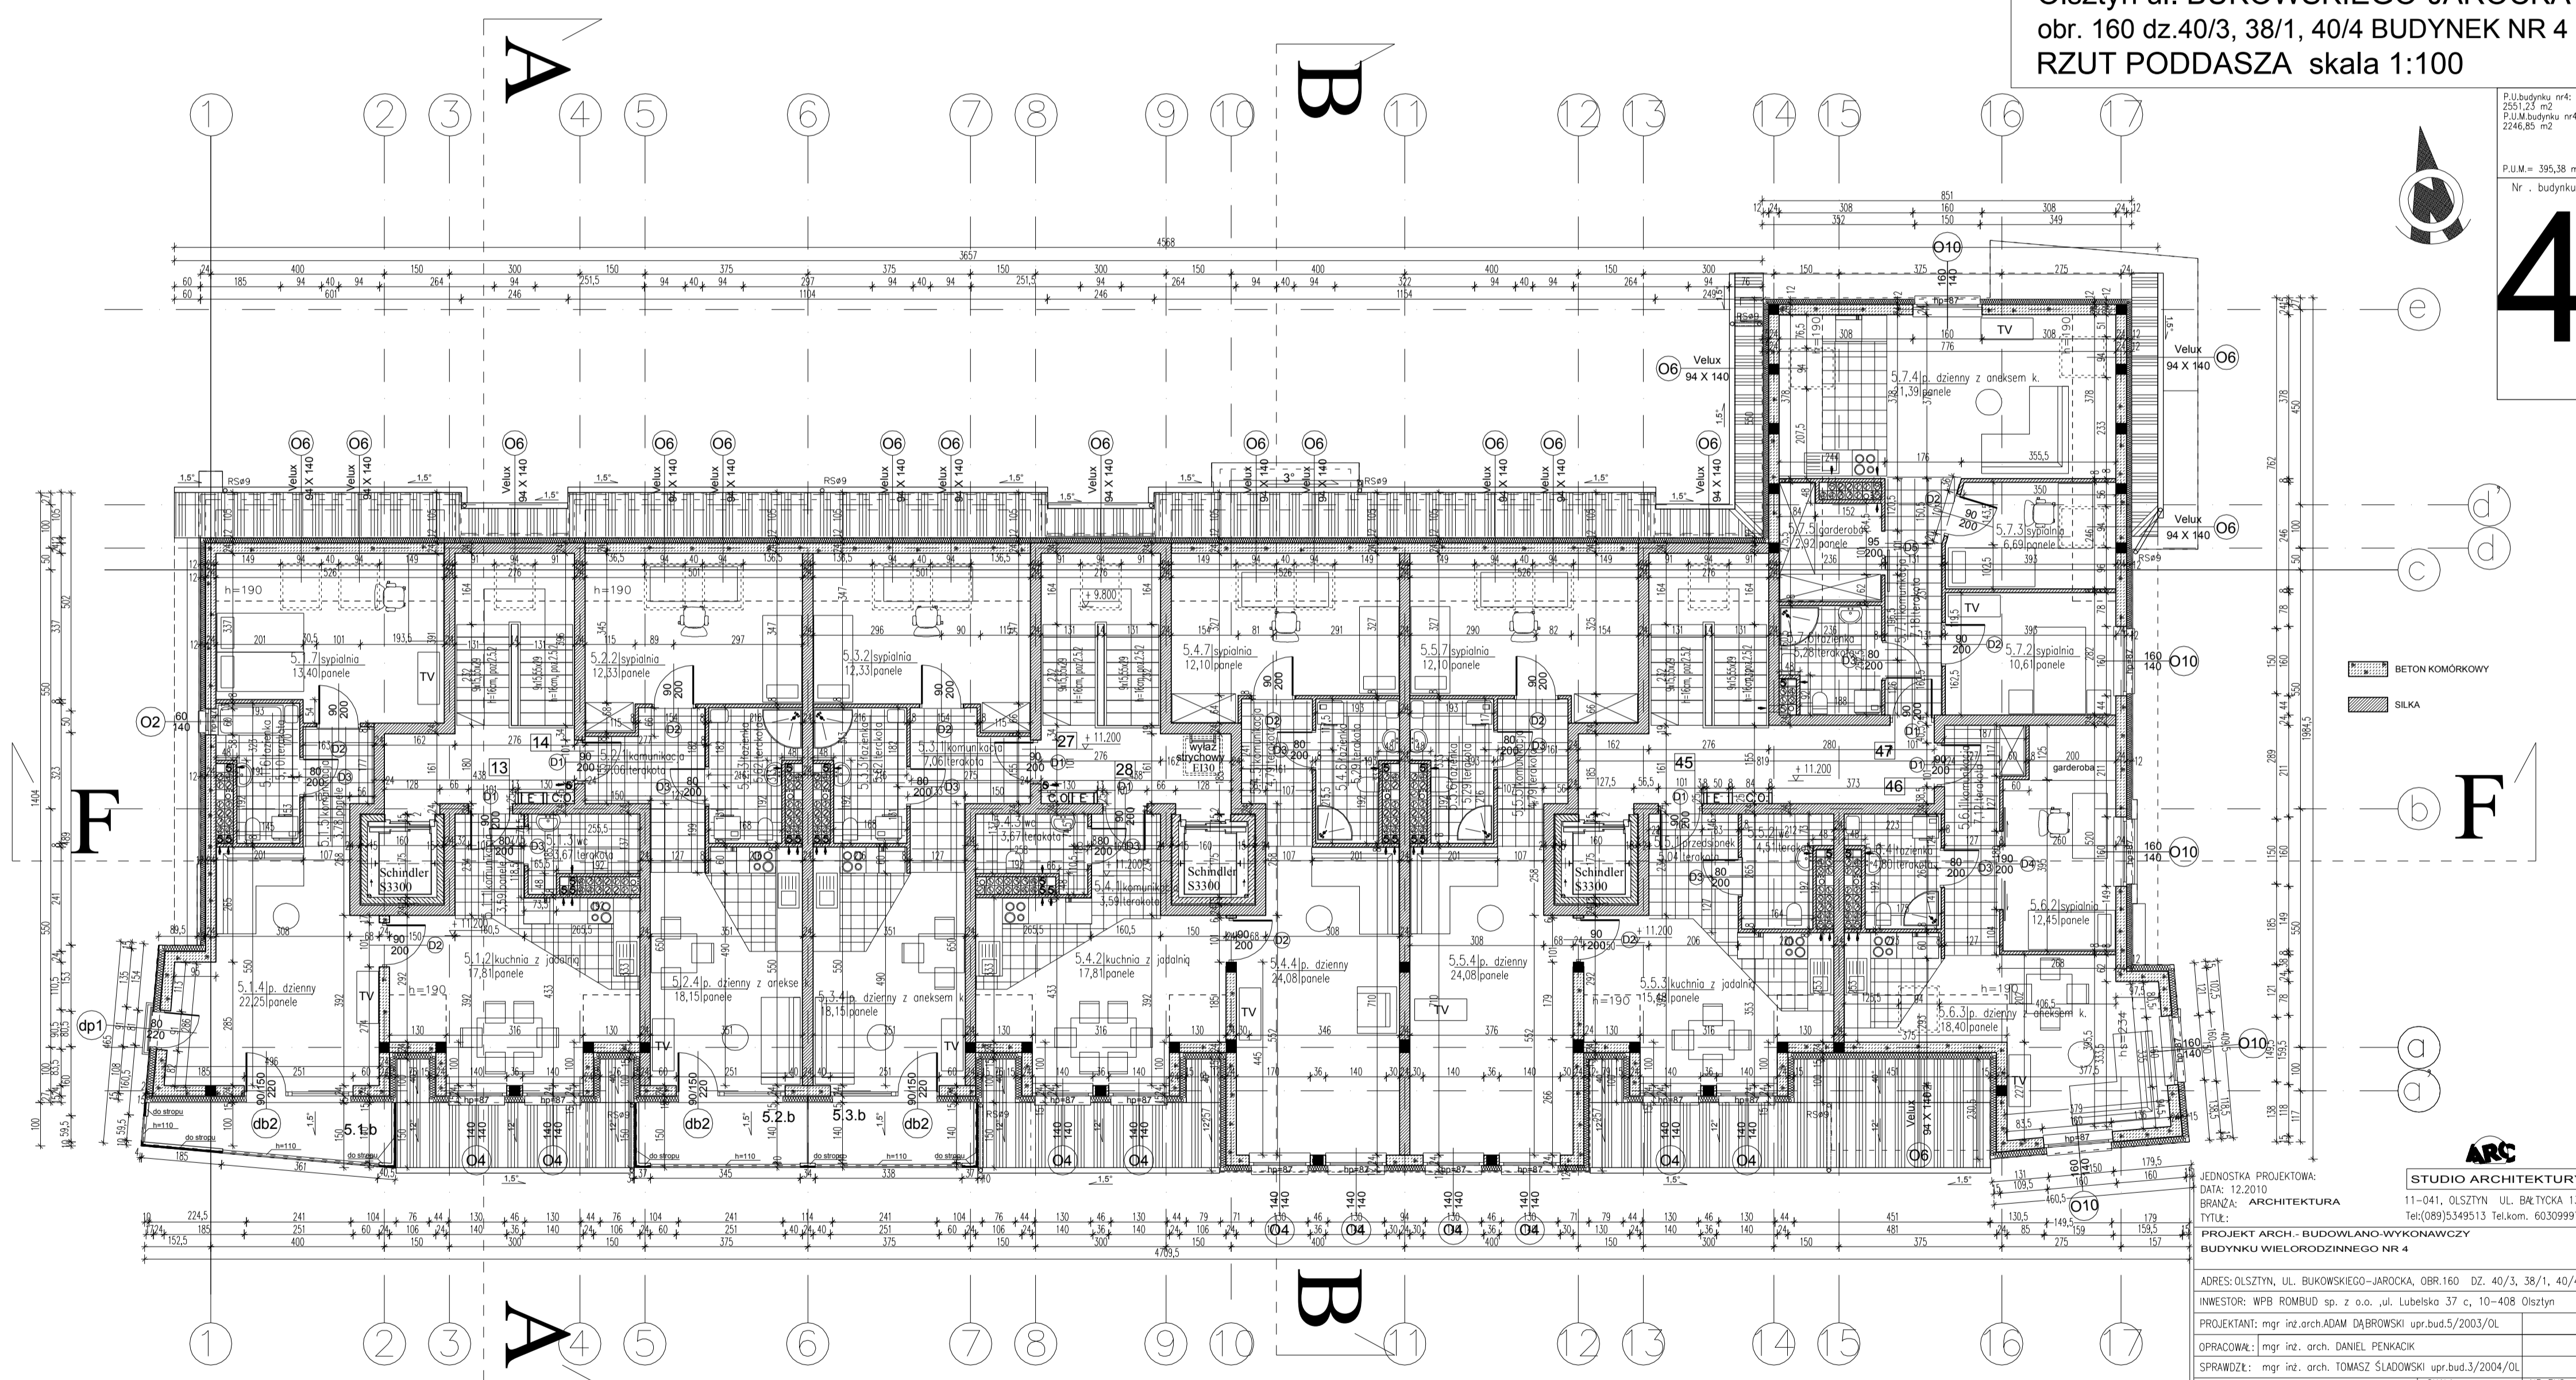

JEDNOSTKA PROJEKTOWA:
DATA: 12.2010
BRANŻA: ARCHITEKTURA
TYTUŁ:
PROJEKT ARCH. - BUDOWLANO-WYKONAWCZY
BUDYNKU WIELORODZINNEGO NR 4
ADRES: OLSZTYN, UL. BUKOWSKIEGO-JAROCKA, OBR. 160 DZ. 40/3, 38/1, 40/4
INWESTOR: WPB ROMBIUD sp. z o.o. ul. Lubelska 37 c. 10-408 Olsztyn
PROJEKTANT: mgr inż. arch. ADAM DĄBROWSKI upr.bud.5/2003/Ol.
OPRACOWAŁ: mgr inż. arch. DANIEL PENKACIK
SPRAWDZIŁ: mgr inż. arch. TOMASZ ŚLADOWSKI upr.bud.3/2004/Ol.
STADIUM: PROJEKT BUDOWLANO-WYKONAWCZY
TEMA: RZUT PODDASZA
SKALA: 1:100
NR RYS: AIV-8