


BUDYNEK 3, 1 PIĘTRO, KŁATKA 3A										BUDYNEK 3, 1 PIĘTRO, KŁATKA 3B										BUDYNEK 3, 1 PIĘTRO, KŁATKA 3C																			
MIESZKANIE 4				MIESZKANIE 5				MIESZKANIE 6				MIESZKANIE 18				MIESZKANIE 19				MIESZKANIE 20				MIESZKANIE 34				MIESZKANIE 35				MIESZKANIE 36				MIESZKANIE 37			
Nr	Rodzaj pom.	Posadzka	Pow.[m ²]	Nr	Rodzaj pom.	Posadzka	Pow.[m ²]	Nr	Rodzaj pom.	Posadzka	Pow.[m ²]	Nr	Rodzaj pom.	Posadzka	Pow.[m ²]	Nr	Rodzaj pom.	Posadzka	Pow.[m ²]	Nr	Rodzaj pom.	Posadzka	Pow.[m ²]	Nr	Rodzaj pom.	Posadzka	Pow.[m ²]	Nr	Rodzaj pom.	Posadzka	Pow.[m ²]	Nr	Rodzaj pom.	Posadzka	Pow.[m ²]				
2.1.1	kuchnia	terakota	4,95	2.2.1	kuchnia	terakota	3,97	2.3.1	kuchnia	terakota	6,13	2.4.1	kuchnia	terakota	6,52	2.5.1	kuchnia	terakota	3,95	2.6.1	kuchnia	terakota	4,05	2.7.1	kuchnia	terakota	4,02	2.8.1	kuchnia	terakota	3,98	2.9.1	kuchnia	terakota	3,80				
2.1.2	spłoino	panele podł	11,21	2.2.2	pokój dzienny	panele podł	2,32	2.3.2	spłoino	panele podł	24,36	2.4.2	spłoino	panele podł	10,92	2.5.2	pokój dzienny	panele podł	2,62	2.6.2	spłoino	panele podł	11,70	2.7.2	spłoino	panele podł	11,70	2.8.2	spłoino	panele podł	22,70	2.9.2	spłoino	panele podł	12,13				
2.1.3	spłoino	terakota	10,55	2.2.3	z aneksem k.	terakota	23,19	2.3.3	terakota	terakota	5,26	2.4.3	spłoino	panele podł	10,75	2.5.3	terakota	terakota	23,19	2.6.3	spłoino	panele podł	11,31	2.7.3	spłoino	panele podł	11,30	2.8.3	terakota	terakota	22,70	2.9.3	pokój dzienny	panele podł	33,20				
2.1.4	tozenna	terakota	4,64	2.2.4	terakota	terakota	3,65	2.3.4	pokój dzienny	panele podł	20,97	2.4.4	tozenna	terakota	4,49	2.5.4	tozenna	terakota	3,67	2.6.4	tozenna	terakota	4,28	2.7.4	tozenna	terakota	4,28	2.8.4	tozenna	terakota	4,32	2.9.4	tozenna	terakota	33,20				
2.1.5	pokój dzienny z aneksem k.	terakota	24,02																															4,40					
RAZEM :				RAZEM :				RAZEM :				RAZEM :				RAZEM :				RAZEM :				RAZEM :				RAZEM :				RAZEM :				RAZEM :			
2.1.b	Taras	terakota mrozoodporna	6,35	2.2.b	Taras	terakota mrozoodporna	6,50	2.3.b	Taras	terakota mrozoodporna	5,05	2.4.b	Taras	terakota mrozoodporna	5,45	2.5.b	Taras	terakota mrozoodporna	6,42	2.6.b	Taras	terakota mrozoodporna	5,65	2.7.b	Taras	terakota mrozoodporna	5,65	2.8.b	Taras	terakota mrozoodporna	6,51	2.9.b	Taras	terakota mrozoodporna	5,18				
K.3.A	KŁATKA SPODOBA		17,45																																				

Olsztyn ul. M.PIPIŃCIEGO 4
obr. 160 dz.38/4, 40/4, 40/19 BUDYNEK NR 3
RZUT I PIĘTRA skala 1:100

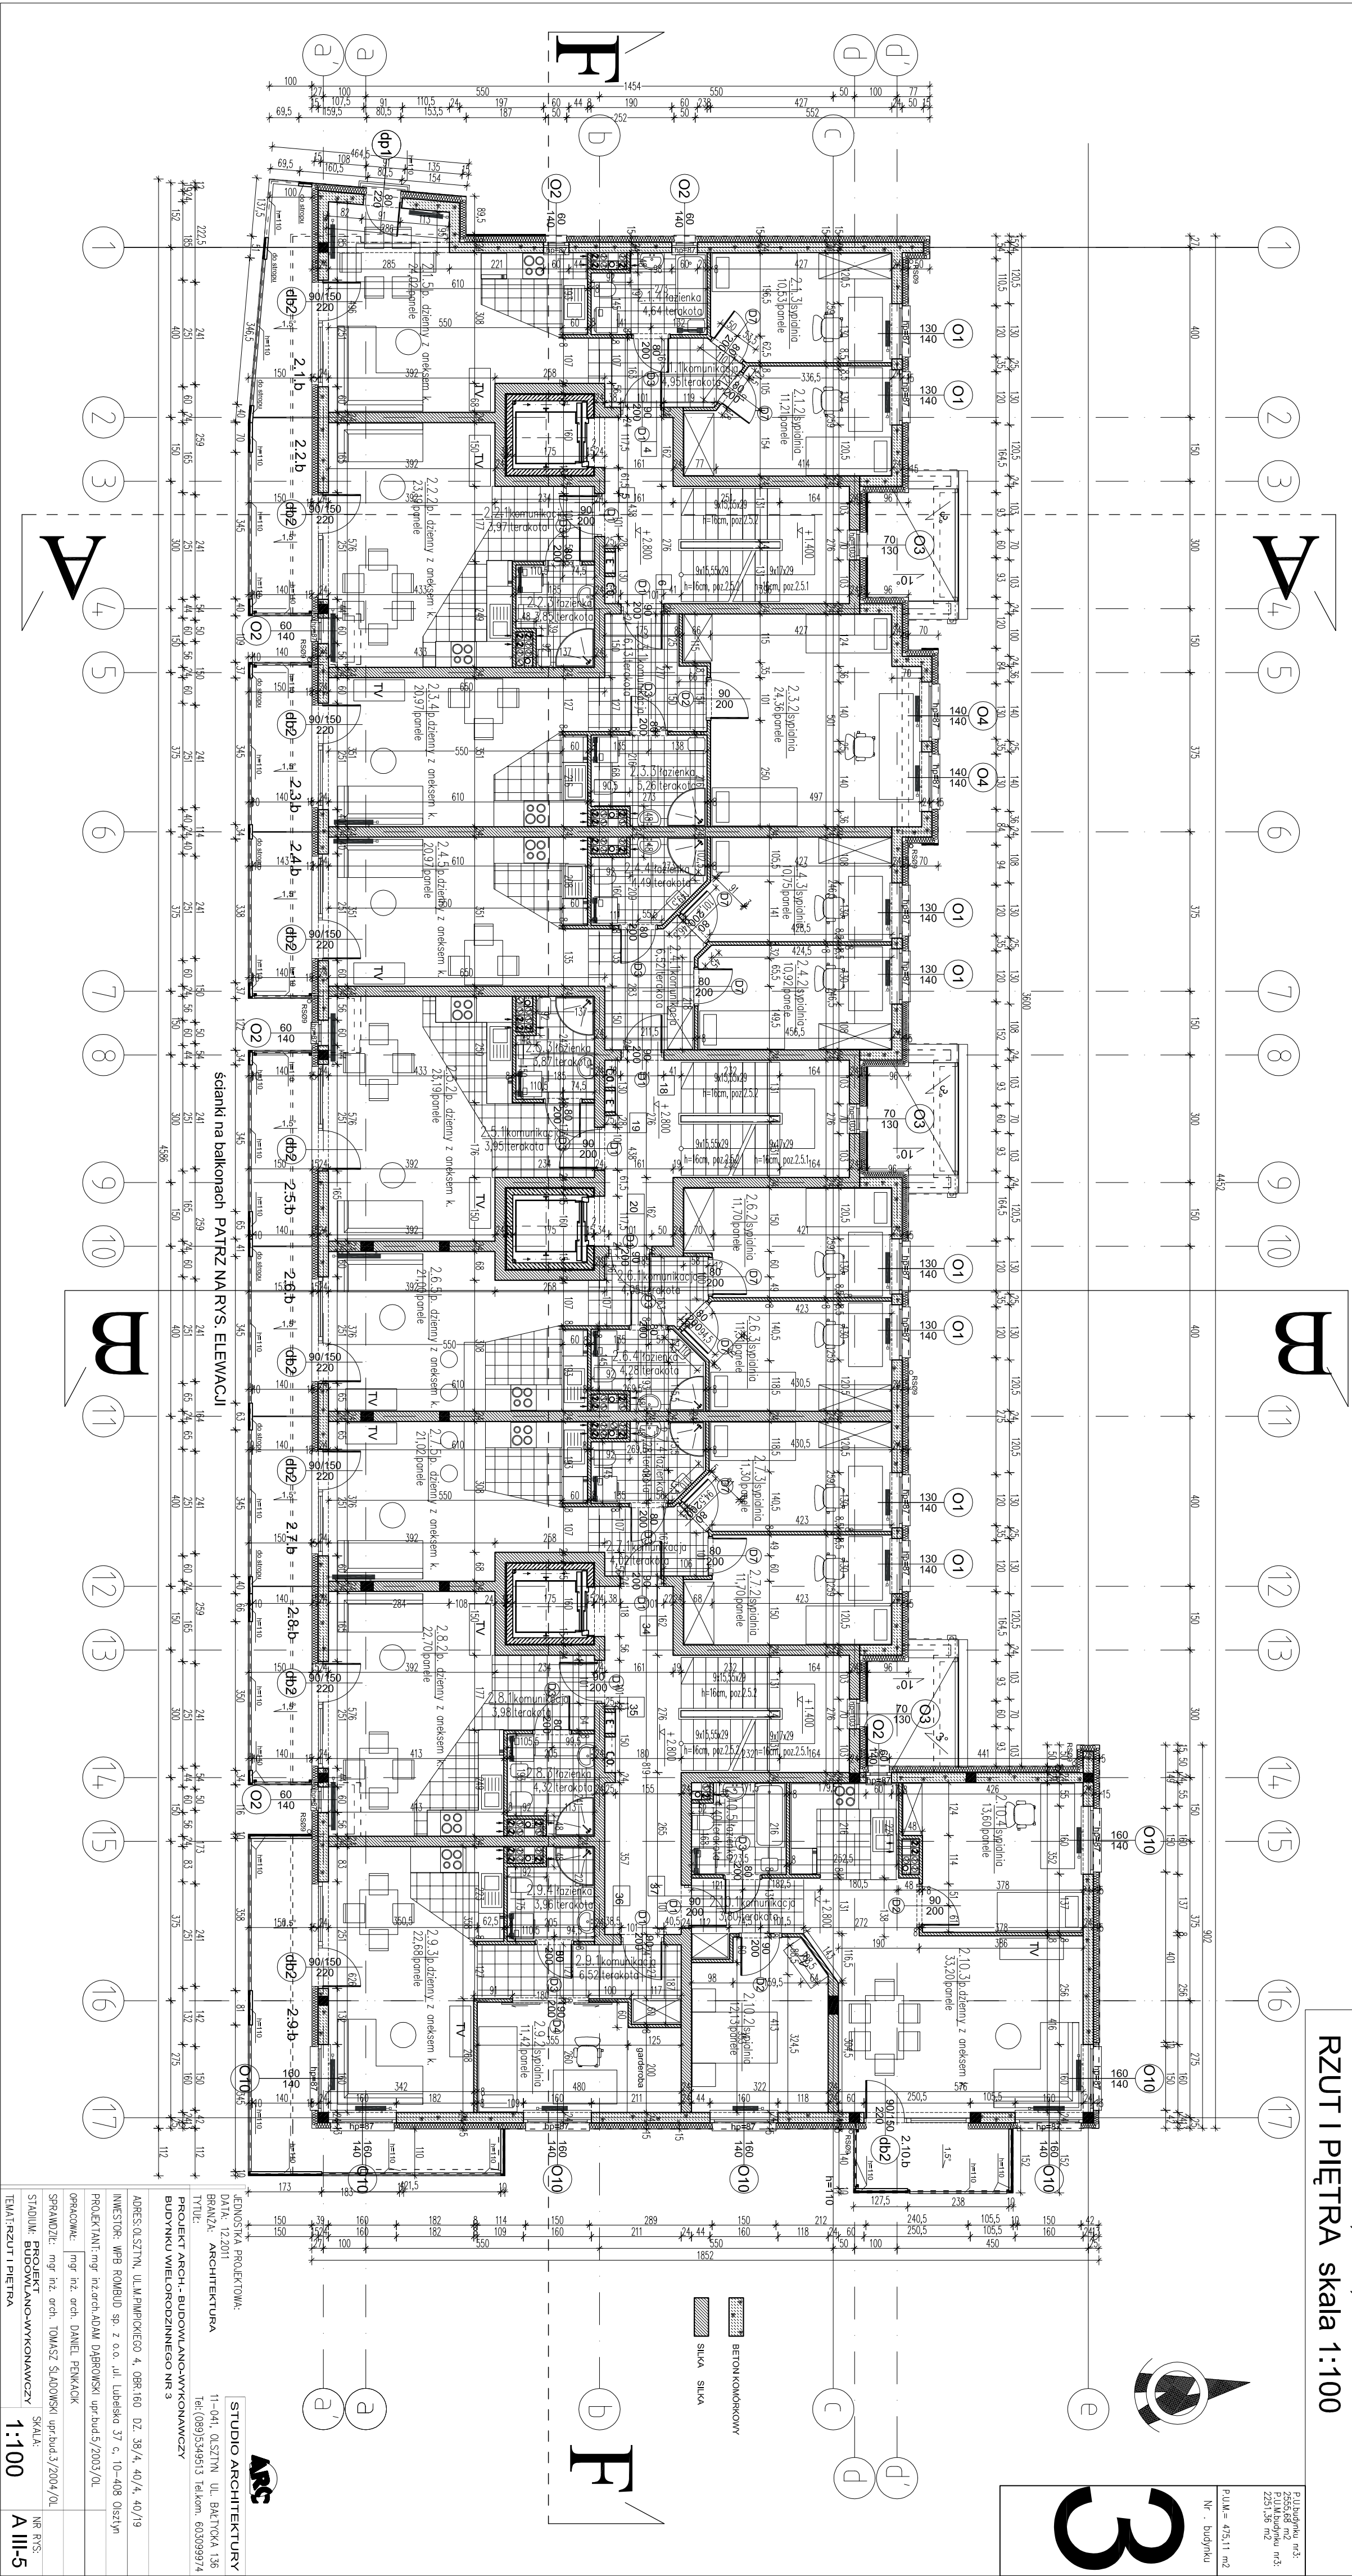

STUDIO ARCHITEKTURY
DATA: 12.2011
BRANŻA: ARCHITEKTURA
PROJEKT ARCH.-BUDOWLANO-WYKONAWCZY
BUDYNEK WIELKOPOLSKI NR 3
ADRES: OLSZTYN, UL. M.PIPIŃCIEGO 4, 08-160 DZ. 38/4, 40/4, 40/19
INWESTOR: WKB ROWEKO sp. z o.o., ul. Lubelska 37 c, 10-408 Olsztyn
PROJEKTANT: mgr inż. ADAM DĄBROWSKI upr. bud. 5/2003/2/L
OPRACOWAŁ: mgr inż. arch. DANIŁ PĘKACIK
SPRACOWAŁ: mgr inż. arch. TOMASZ SŁADOMSKI upr. bud. 3/2004/1/L
STADIUM: PROJEKT WYKONAWCZY
SKALA: 1:100
NR RYS: A.III-5
TEMAT: RZUT I PIĘTRA