


BUDYNEK 3, PODDASZE, KLATKA 3A			BUDYNEK 3, PODDASZE, KLATKA 3B			BUDYNEK 3, PODDASZE, KLATKA 3C			BUDYNEK 3, PODDASZE, KLATKA 3D																				
MIESZKANIE 13			MIESZKANIE 14			MIESZKANIE 27			MIESZKANIE 28			MIESZKANIE 29			MIESZKANIE 46			MIESZKANIE 47			MIESZKANIE 48			MIESZKANIE 49					
Nr	Rodzaj pom.	Posadzka Pow. [m ²]	Nr	Rodzaj pom.	Posadzka Pow. [m ²]	Nr	Rodzaj pom.	Posadzka Pow. [m ²]	Nr	Rodzaj pom.	Posadzka Pow. [m ²]	Nr	Rodzaj pom.	Posadzka Pow. [m ²]	Nr	Rodzaj pom.	Posadzka Pow. [m ²]	Nr	Rodzaj pom.	Posadzka Pow. [m ²]	Nr	Rodzaj pom.	Posadzka Pow. [m ²]	Nr	Rodzaj pom.	Posadzka Pow. [m ²]	Nr	Rodzaj pom.	Posadzka Pow. [m ²]
5.1.1	kuchnia +	terakota	5.3.1	kuchnia	terakota	7.05	5.4.1	kuchnia	terakota	7.05	5.5.1	kuchnia	terakota	5.6.1	kuchnia	terakota	4.79	5.8.1	kuchnia	terakota	5.04	5.9.1	kuchnia	terakota	5.01	5.10.1	kuchnia	terakota	7.18
5.1.2	łazienka	terakota	5.3.2	łazienka	terakota	12.33	5.4.2	łazienka	terakota	12.33	5.5.2	łazienka	terakota	5.6.2	łazienka	terakota	12.10	5.8.2	łazienka	terakota	12.10	5.9.2	łazienka	terakota	5.02	5.10.2	łazienka	terakota	10.61
5.1.3	łazienka	terakota	5.3.3	łazienka	terakota	5.62	5.4.3	łazienka	terakota	5.62	5.5.3	łazienka	terakota	5.63	łazienka	terakota	5.29	5.8.3	łazienka	terakota	17.76	5.9.3	łazienka	terakota	18.40	5.10.3	łazienka	terakota	6.69
5.1.4	łazienka	terakota	5.3.4	łazienka	terakota	18.15	5.4.4	łazienka	terakota	18.15	5.5.4	łazienka	terakota	3.67	łazienka	terakota	22.56	5.8.4	łazienka	terakota	4.51	5.9.4	łazienka	terakota	4.80	5.10.4	łazienka	terakota	21.39

Osiągn ul. M. PIMPIKIEGO 4
obr. 160 dz.38/4, 40/4, 40/19 BUDYNEK NR 3
RZUT PODDASZA skala 1:100

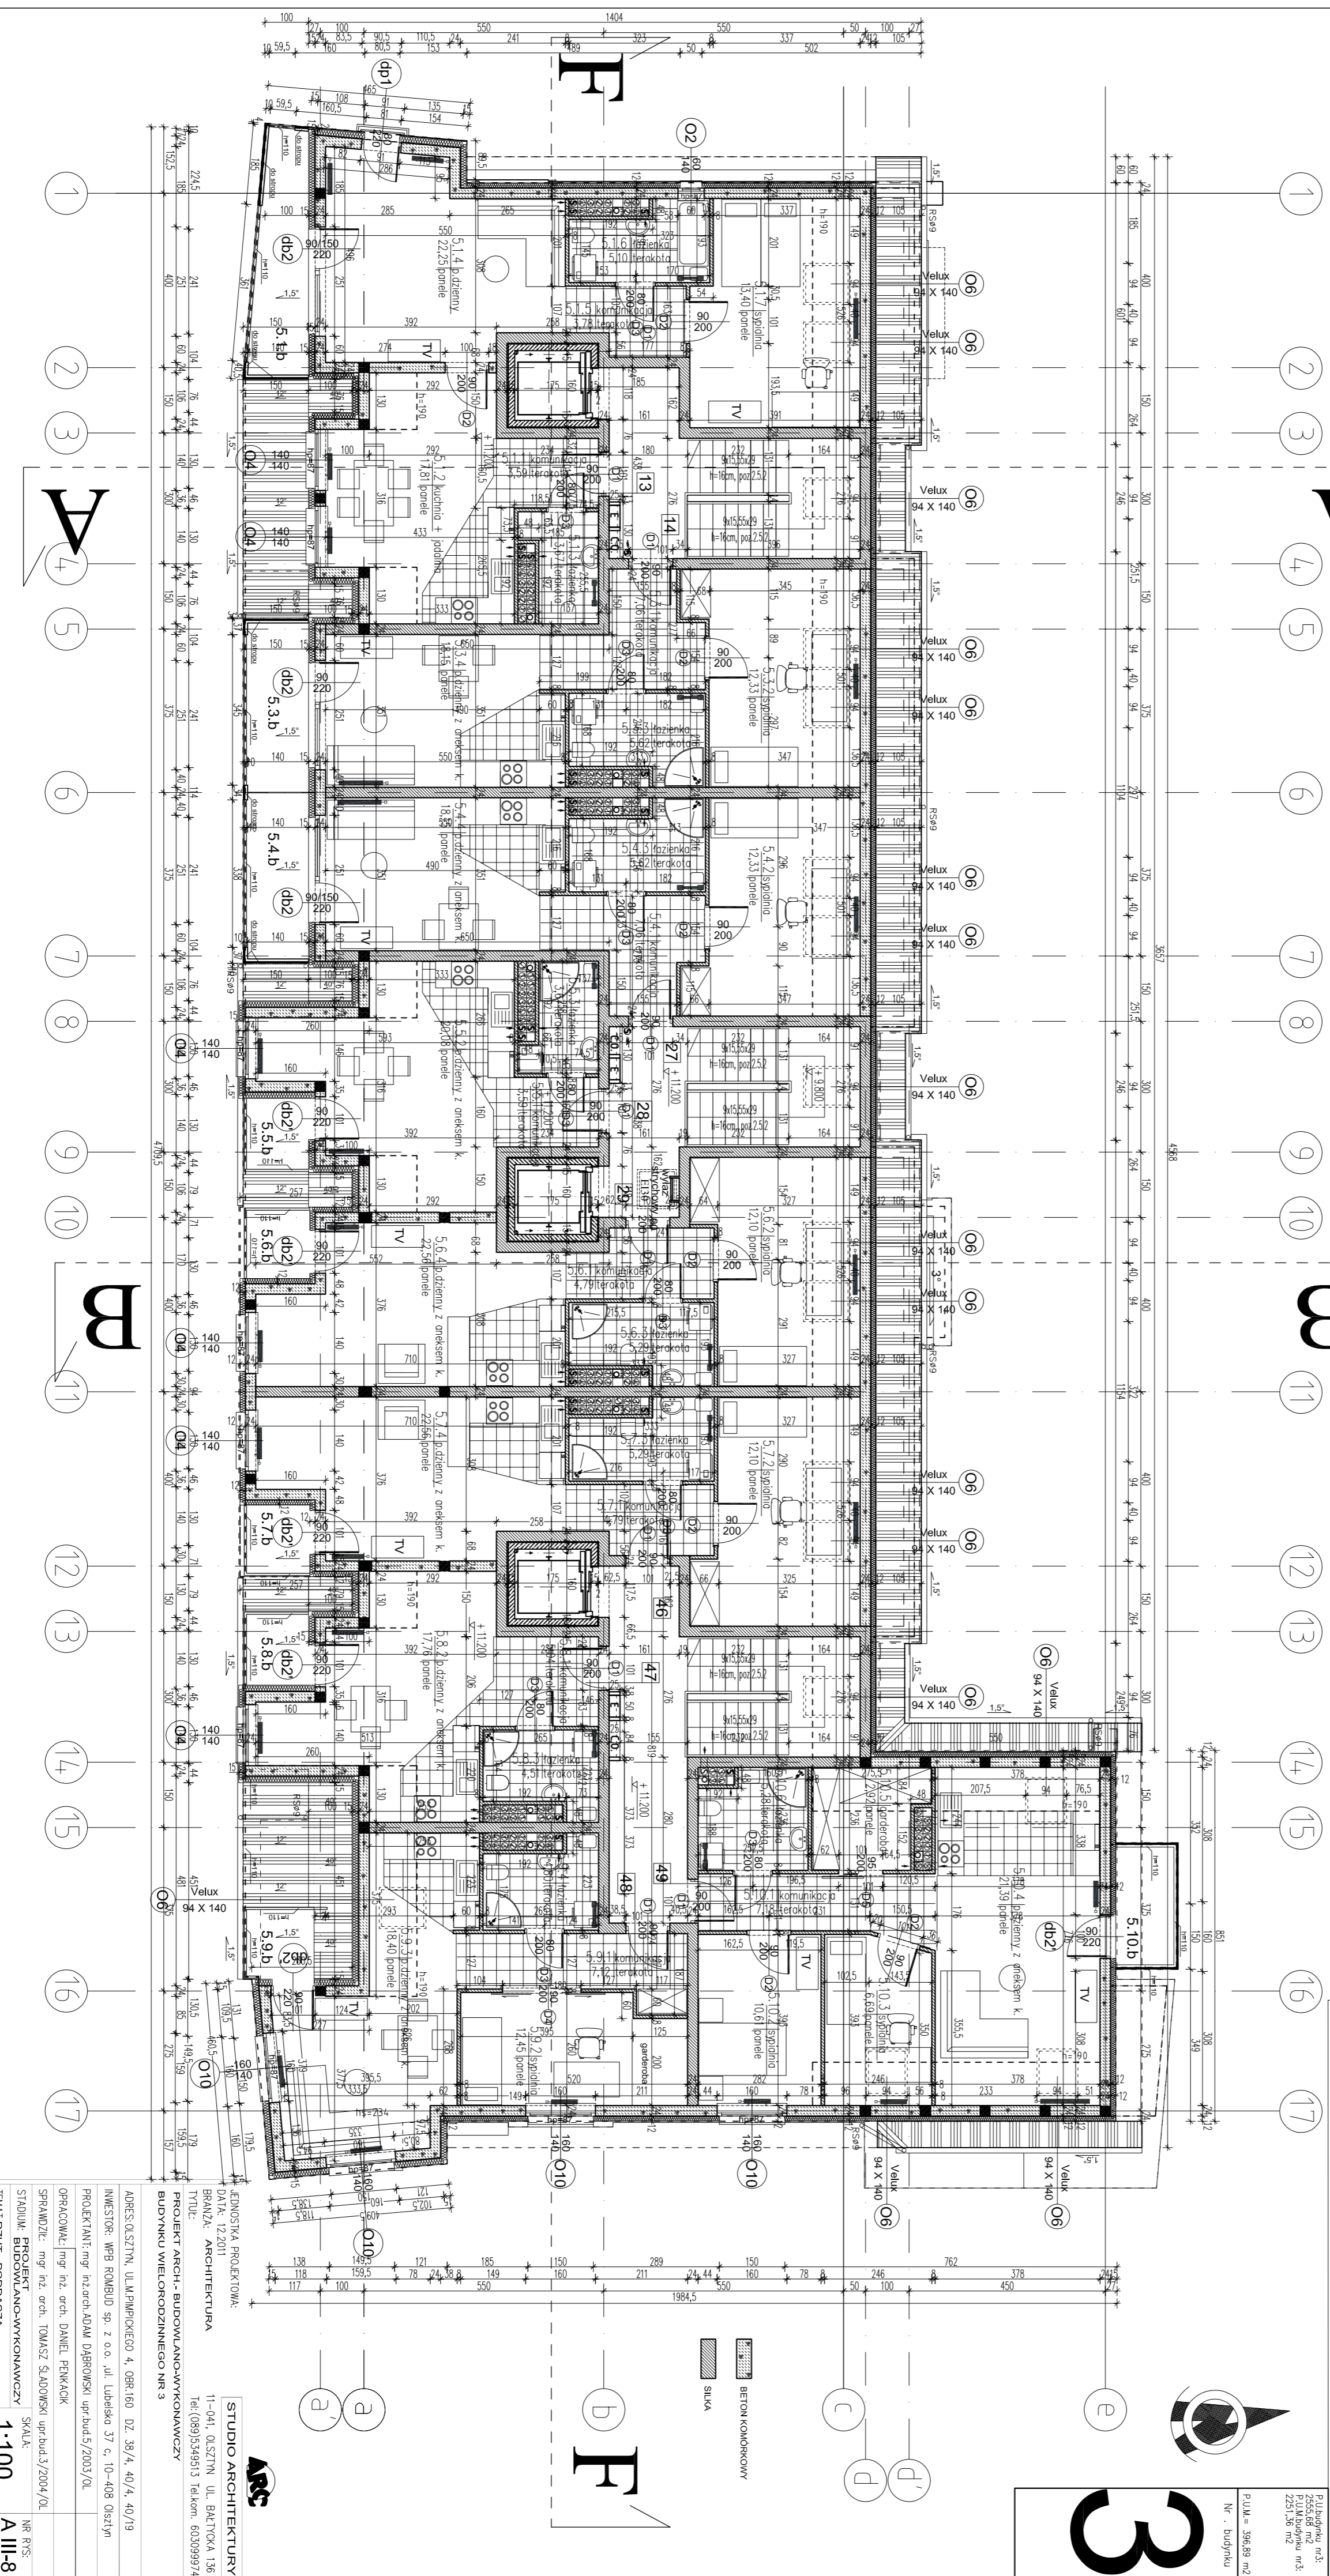

STUDIO ARCHITECTURY


STADIUM: PROJEKT WYKONAWCZY
SKALA: 1:100
NR RZUT: A III-8
TEMAT RZUT: PODDASZA