


MIESZKANIE 7			MIESZKANIE 8			MIESZKANIE 9			MIESZKANIE 21			MIESZKANIE 22			MIESZKANIE 23			MIESZKANIE 38			MIESZKANIE 39			MIESZKANIE 40			MIESZKANIE 41		
Nr	Rodzaj pom.	Posadzka	Nr	Rodzaj pom.	Posadzka	Nr	Rodzaj pom.	Posadzka	Nr	Rodzaj pom.	Posadzka	Nr	Rodzaj pom.	Posadzka	Nr	Rodzaj pom.	Posadzka	Nr	Rodzaj pom.	Posadzka	Nr	Rodzaj pom.	Posadzka	Nr	Rodzaj pom.	Posadzka	Nr	Rodzaj pom.	Posadzka

obr. 160 dz. 38/4, 40/4, 40/19 BUDYNEK NR 2
RZUT II PIĘTRA skala 1:100

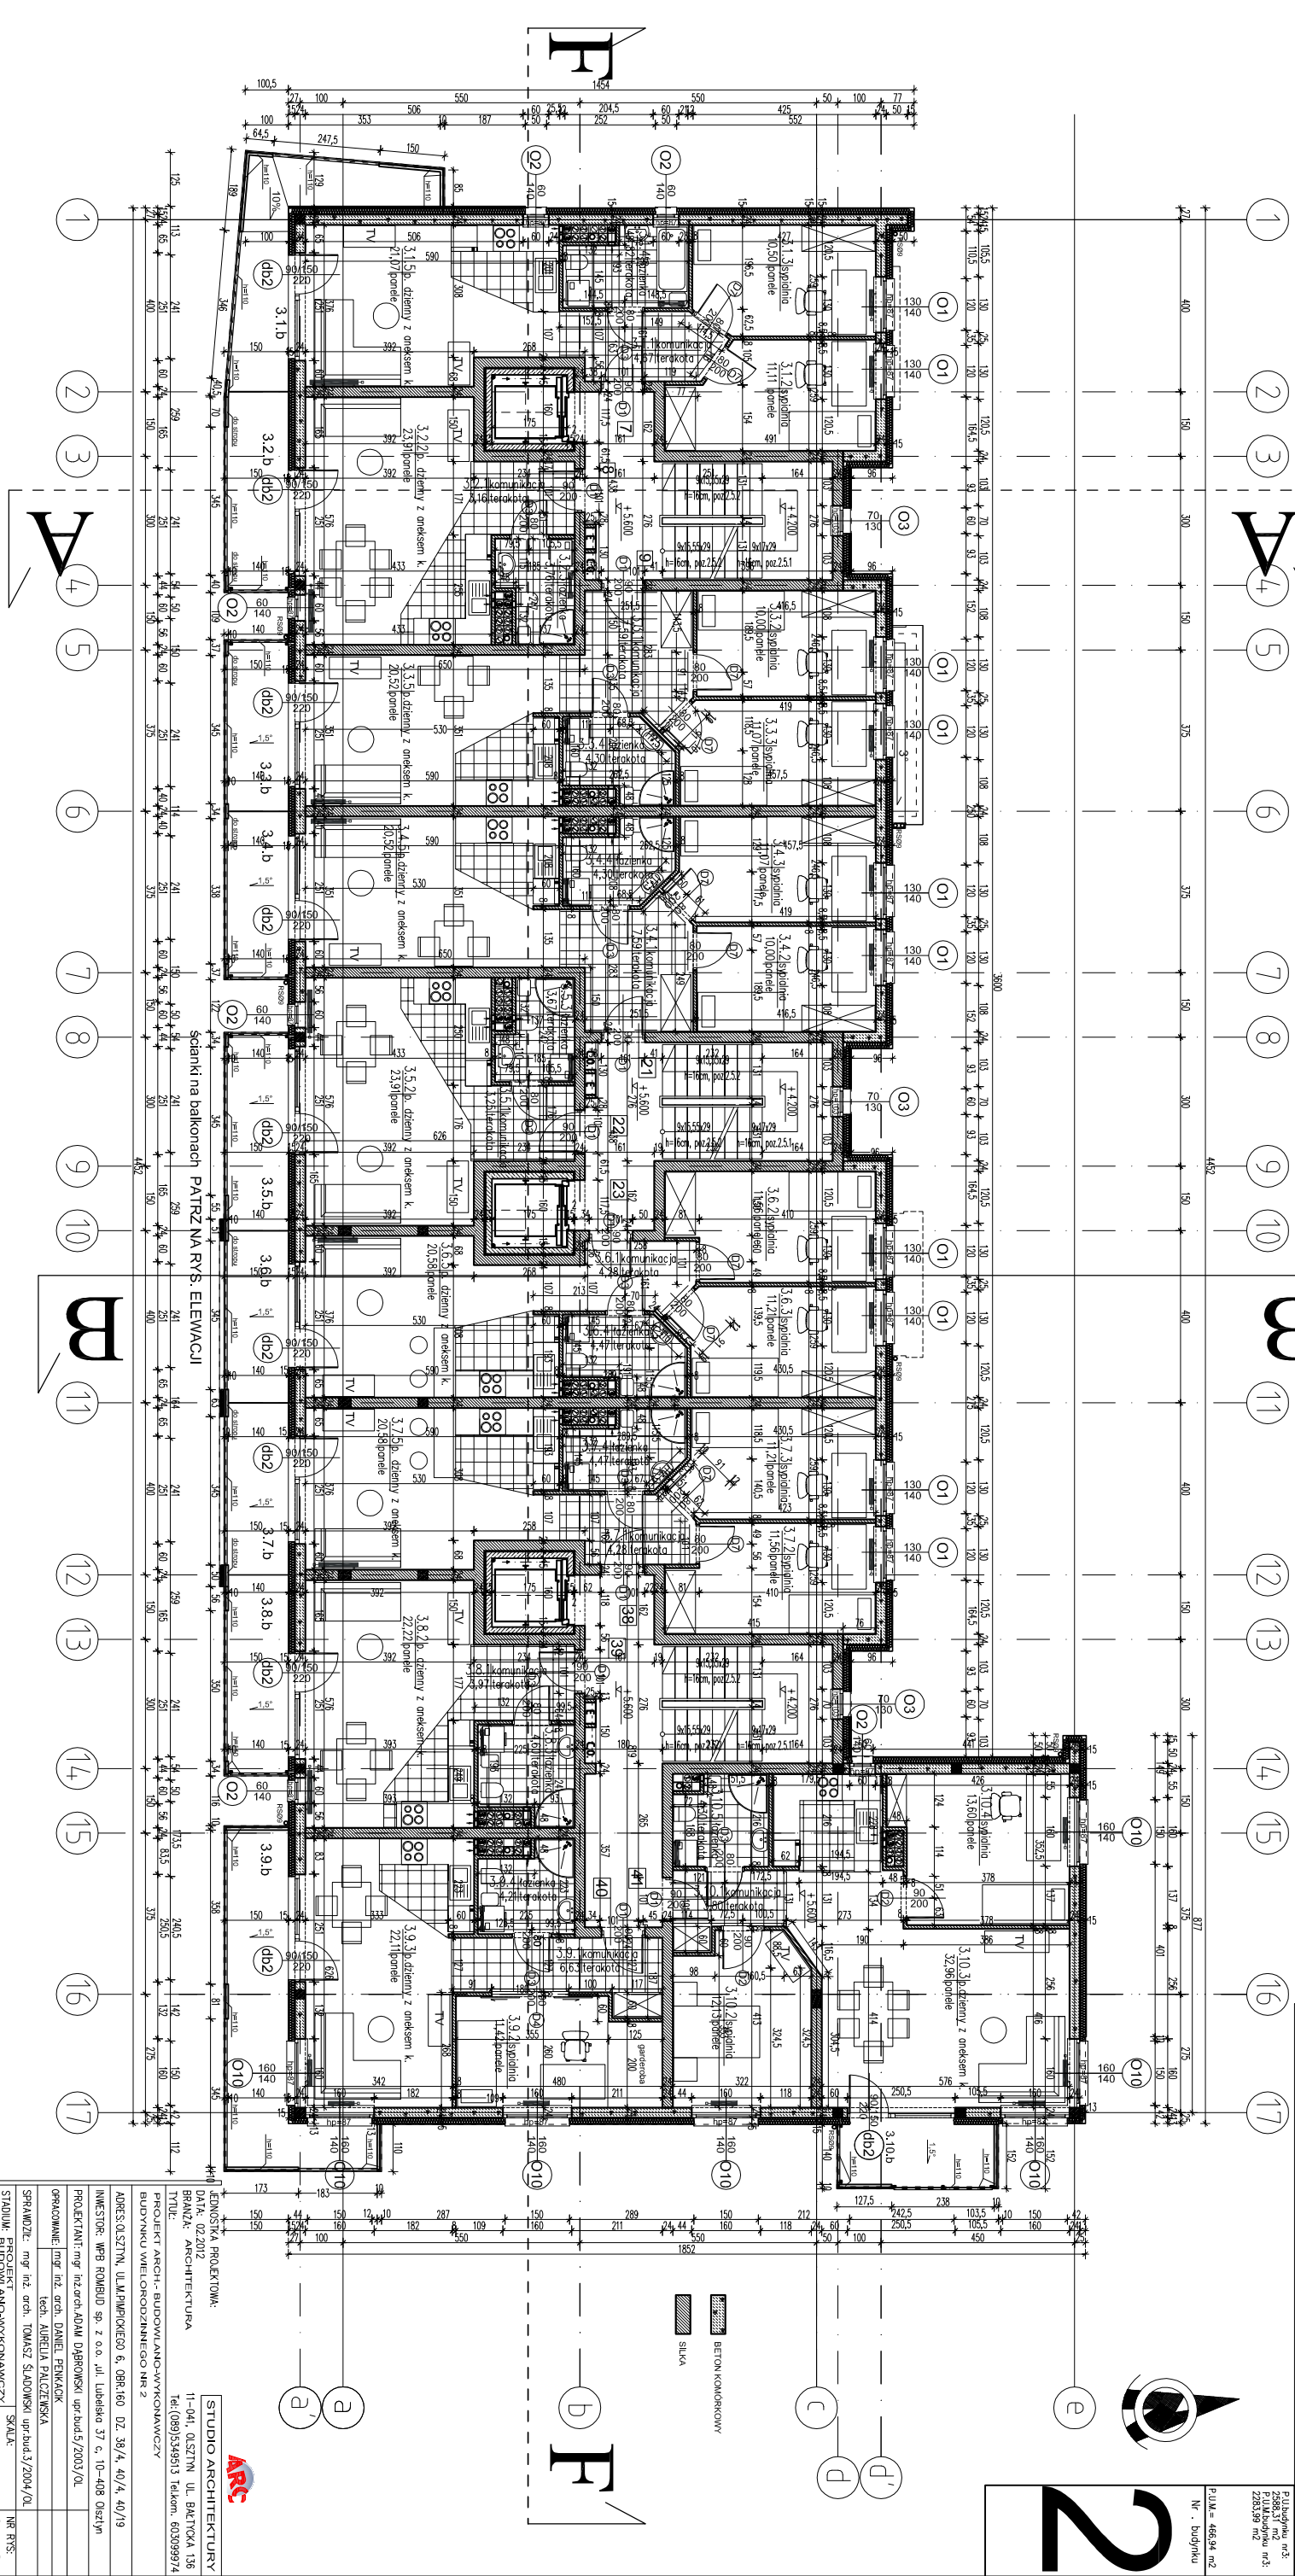

STUDIO ARCHITEKTURY
DATA: 02.2012
PROJEKTANT: mgr inż. arch. ADAM DĄBROWSKI upr.bud.5/2003/OŁ
OPRACOWANIE: mgr inż. arch. DANIEL PIKACIŃSKI
SPRACOWUJE: mgr inż. arch. TOMASZ SŁADOWSKI upr.bud.3/2004/OŁ
STADIUM: PROJEKT-WYKONAWCZY
SKALA: 1:100
NR RYS.: A II-8
TITUL RZUTU II PIĘTRA

Pł. budowlana nr. 2
Nr. - budynku