


| MIESZKANIE 10 | | | MIESZKANIE 11 | | | MIESZKANIE 12 | | | MIESZKANIE 24 | | | MIESZKANIE 25 | | | MIESZKANIE 26 | | | MIESZKANIE 42 | | | MIESZKANIE 43 | | | MIESZKANIE 44 | | | MIESZKANIE 45 | | | | | |
|---------------|---------------|---------------------|---------------|---------------|---------------------|---------------|---------------|---------------------|---------------|---------------|---------------------|---------------|---------------|---------------------|---------------|--------------|---------------------|---------------|--------------|---------------------|---------------|--------------|---------------------|---------------|--------------|---------------------|---------------|--------------|---------------------|---------------|--------------|---------------------|
| Nr | Rodzaj pom. | Posadzka | Nr | Rodzaj pom. | Posadzka | Nr | Rodzaj pom. | Posadzka | Nr | Rodzaj pom. | Posadzka | Nr | Rodzaj pom. | Posadzka | Nr | Rodzaj pom. | Posadzka | Nr | Rodzaj pom. | Posadzka | Nr | Rodzaj pom. | Posadzka | Nr | Rodzaj pom. | Posadzka | Nr | Rodzaj pom. | Posadzka | | | |
| 4.1.1 | komunikacja | terakota | 4.2.1 | komunikacja | terakota | 4.3.1 | komunikacja | terakota | 4.4.1 | komunikacja | terakota | 4.5.1 | komunikacja | terakota | 4.6.1 | komunikacja | 4.7.1 | komunikacja | terakota | 4.8.1 | komunikacja | terakota | 4.9.1 | komunikacja | terakota | 4.10.1 | komunikacja | terakota | 4.11.1 | komunikacja | terakota | |
| RAZEM : | | 55,07 | RAZEM : | | 30,72 | RAZEM : | | 53,35 | RAZEM : | | 53,35 | RAZEM : | | 30,72 | RAZEM : | | 54,14 | RAZEM : | | 5,65 | RAZEM : | | 30,67 | RAZEM : | | 50,86 | RAZEM : | | 69,47 | | | |
| 4.1.b | Taras | terakota mezzodopna | 4.2.b | Taras | terakota mezzodopna | 4.3.b | Taras | terakota mezzodopna | 4.4.b | Taras | terakota mezzodopna | 4.5.b | Taras | terakota mezzodopna | 4.6.b | Taras | terakota mezzodopna | 4.7.b | Taras | terakota mezzodopna | 4.8.b | Taras | terakota mezzodopna | 4.9.b | Taras | terakota mezzodopna | 4.10.b | Taras | terakota mezzodopna | 4.11.b | Taras | terakota mezzodopna |

Osztyn ul. M. PIMPICKIEGO 6
obr. 160 dz.38/4, 40/4, 40/19 BUDYNEK NR 2
RZUT III PIĘTRA skala 1:100

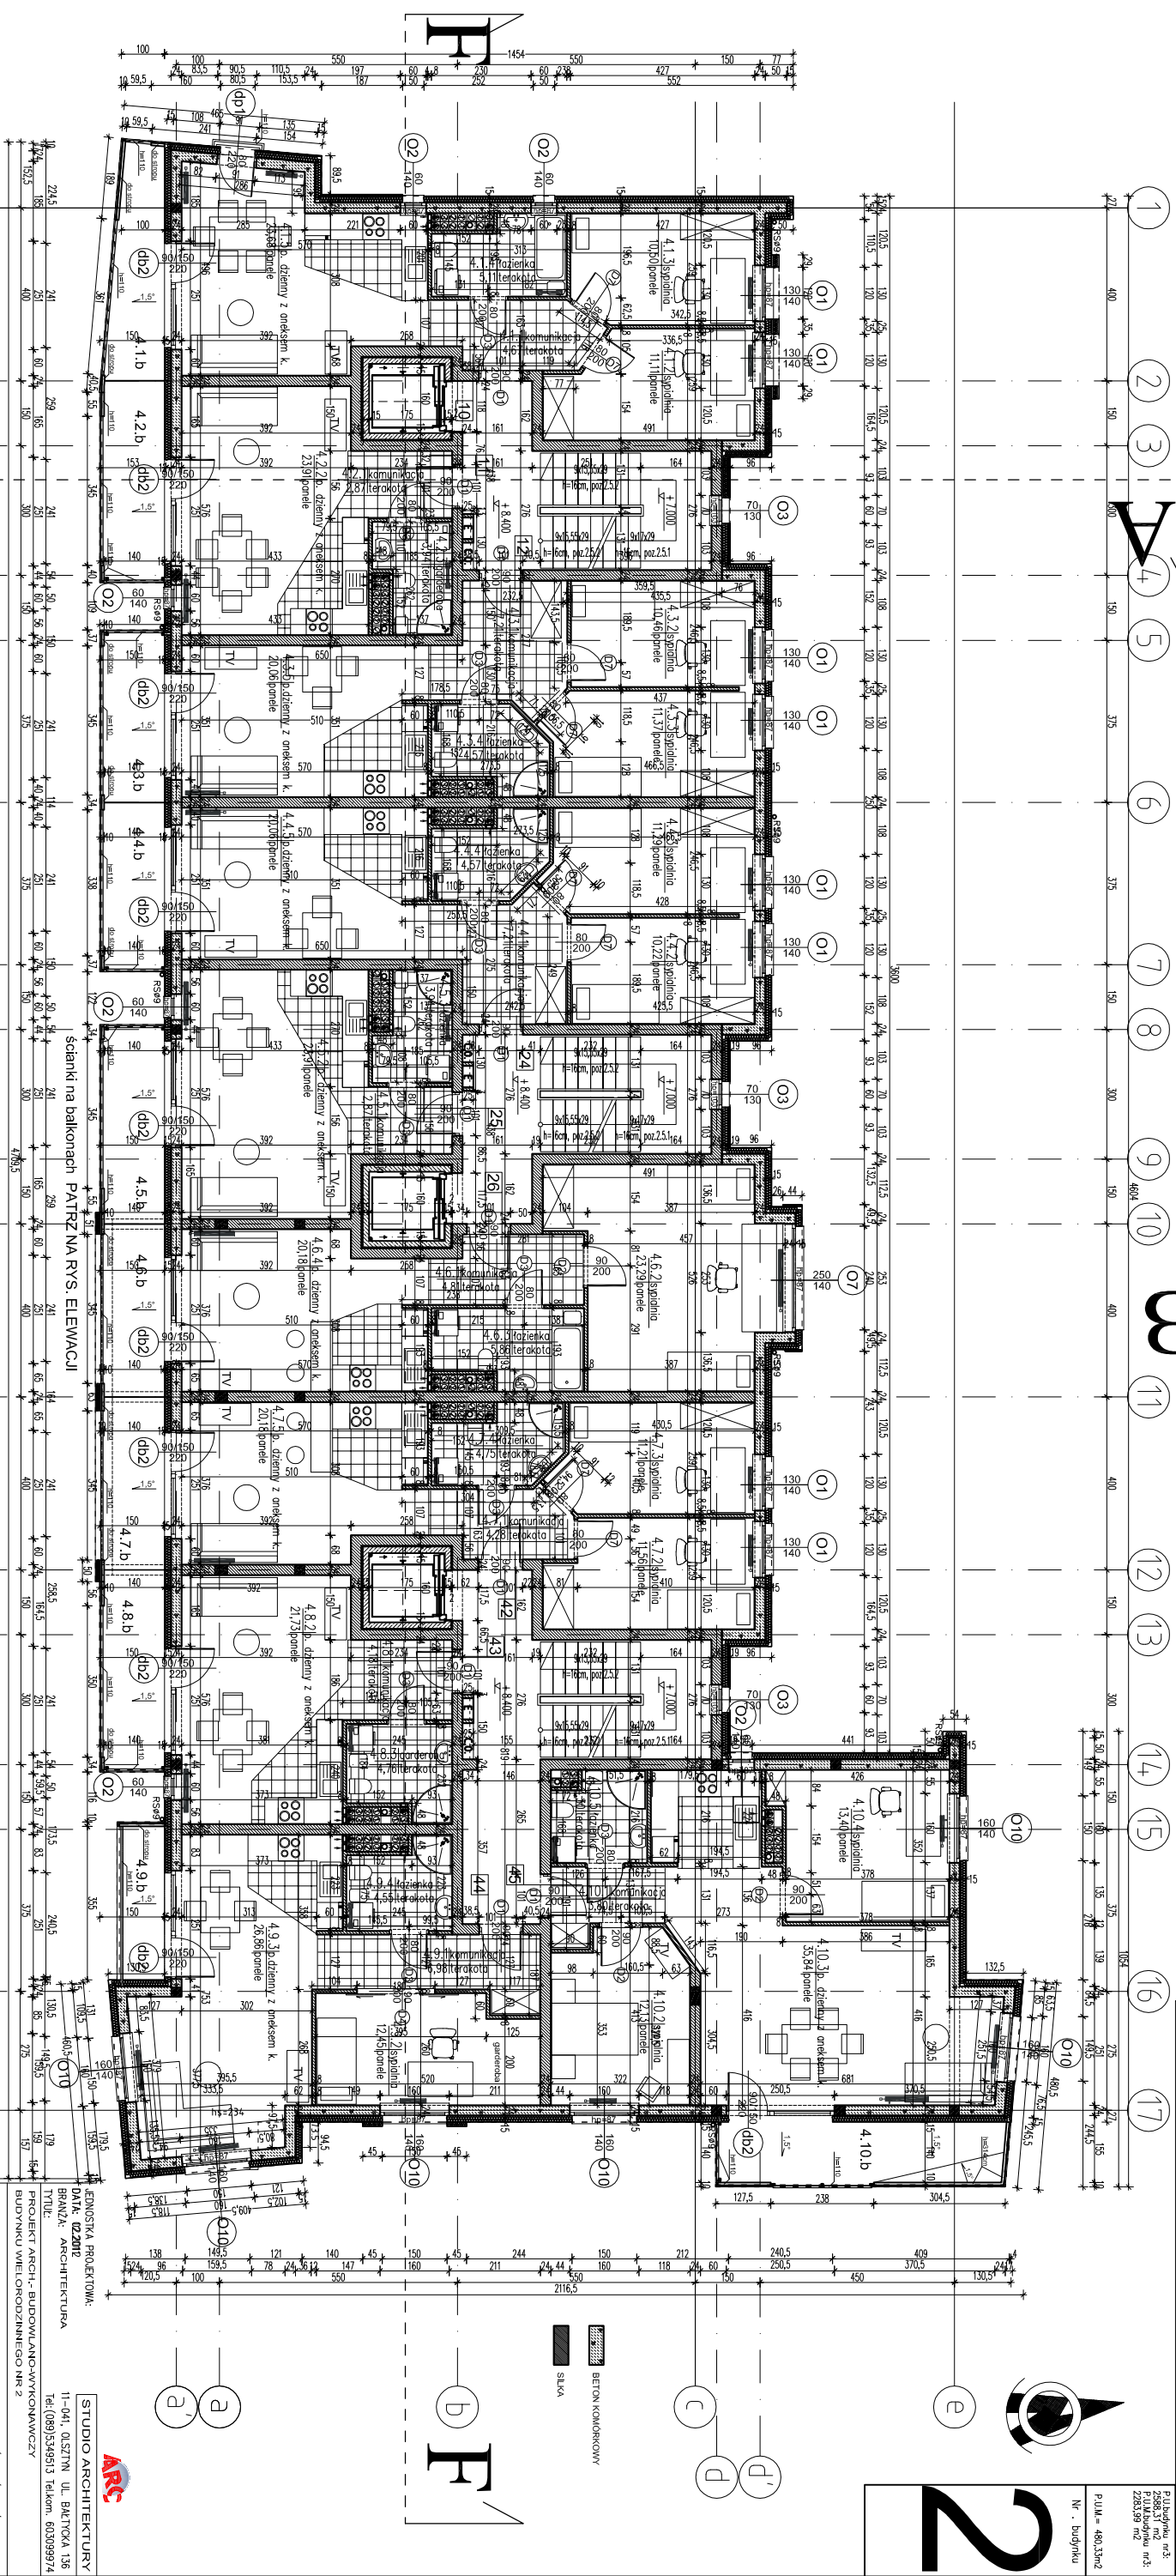

ścianki na balkonach PATRZ NA RYS. ELEWACJI

DATA: 02.2012
BRANŻA: ARCHITEKTURA
PROJEKTANT: mgr inż. arch. ADAM DĄBROWSKI upr.bud.5/2003/O.
OPRACOWANIE: mgr inż. arch. DANIEL PIKUSIAK
SPRACOWUJE: mgr inż. arch. TOMASZ SŁABOWSKI upr.bud.3/2004/O.
STADIUM: PROJEKT WYKONAWCZY
ADRES: OLSZTYN, UL. M. PIMPICKIEGO 6, OBR. 160 DZ. 38/4, 40/4, 40/19
INWESTOR: WPB RÓWBUD sp. z o.o. ul. Lubelska 37 c, 10-408 Olsztyn
TEL: (089) 5348513 telkom: 603099974
STUDIO ARCHITEKTURY
11-041 OLSZTYN UL. BALTICKA 136
TEL: (089) 5348513 telkom: 603099974

1 2 3 4 5 6 7 8 9 10 11 12 13 14 15 16 17

A B C D E F

SKALA: 1:100
NR RYS.: A.II-9