



6.35			6.50			5.55			5.45			6.42			5.65			5.65			6.51			15.70			5.18								

Olsztyn ul. M. PIMPICKIEGO 6
obr. 160 dz.38/4, 40/4, 40/19 BUDYNEK NR 2
RZUT I PIĘTRA skala 1:100

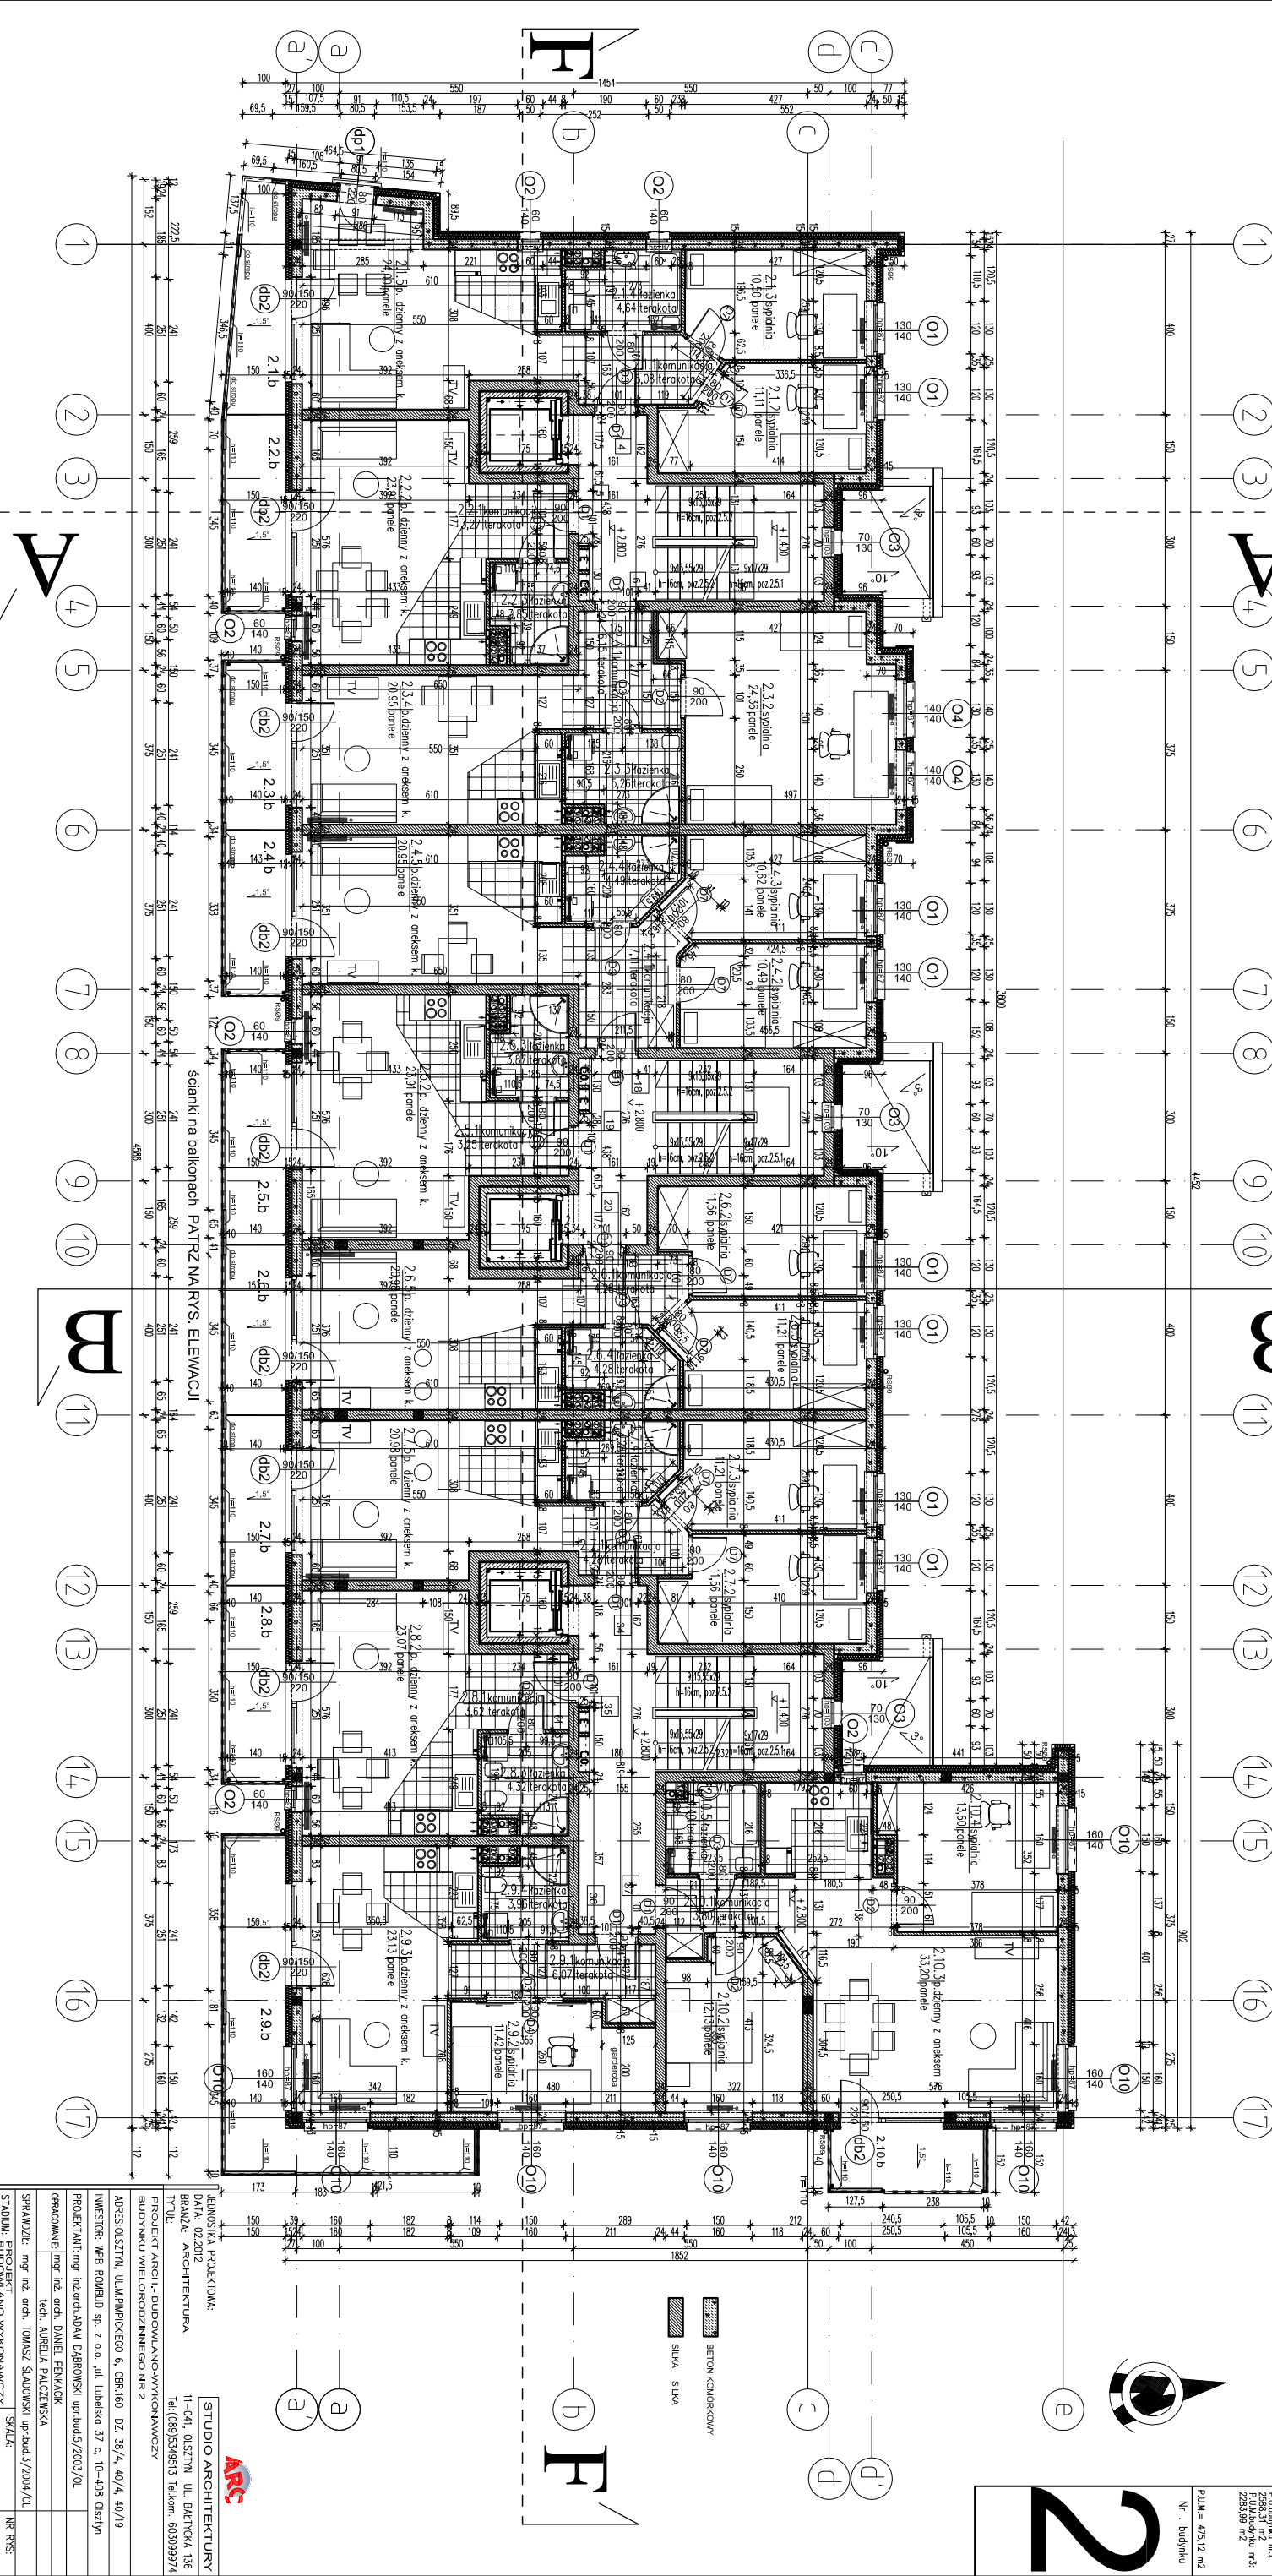


PROJEKT ARCH.-BUDOWLANO-WYKONAWCZY
ADRES: OLSZTYN, UL. M. PIMPICKIEGO 6, OBR. 160 DZ. 38/4, 40/4, 40/19
PROJEKTANT: mgr inż. arch. ADAM DĄBROWSKI upr.bud.5/2003/O.
OPRACOWANIE: mgr inż. arch. DANIEL PIKUSIK
SPRAWDZIŁ: mgr inż. arch. TOMASZ SŁABOWSKI upr.bud.3/2004/O.
STADIUM: BUDOWLANO-WYKONAWCZY
TYTUŁ: RZUT I PIĘTRA
SKALA: 1:100
NR RYS.: A-11-7

