


BUDYNEK 2, PODDASZE, KŁATKA 2A			BUDYNEK 2, PODDASZE, KŁATKA 2B			BUDYNEK 2, PODDASZE, KŁATKA 2C			BUDYNEK 2, PODDASZE, KŁATKA 2D																				
MIESZKANIE 13			MIESZKANIE 14			MIESZKANIE 27			MIESZKANIE 28			MIESZKANIE 29			MIESZKANIE 46			MIESZKANIE 47			MIESZKANIE 48			MIESZKANIE 49					
Nr	Rodzaj pom.	Pow. [m ²]	Nr	Rodzaj pom.	Pow. [m ²]	Nr	Rodzaj pom.	Pow. [m ²]	Nr	Rodzaj pom.	Pow. [m ²]	Nr	Rodzaj pom.	Pow. [m ²]	Nr	Rodzaj pom.	Pow. [m ²]	Nr	Rodzaj pom.	Pow. [m ²]	Nr	Rodzaj pom.	Pow. [m ²]	Nr	Rodzaj pom.	Pow. [m ²]			

Olśtyn ul. M. PIMPICKIEGO 6
 obr. 160 dz. 38/4, 40/4, 40/19 BUDYNEK NR 2
RZUT PODDASZA skala 1:100

P.Lub. = 397,20 m²
 N. - budynku

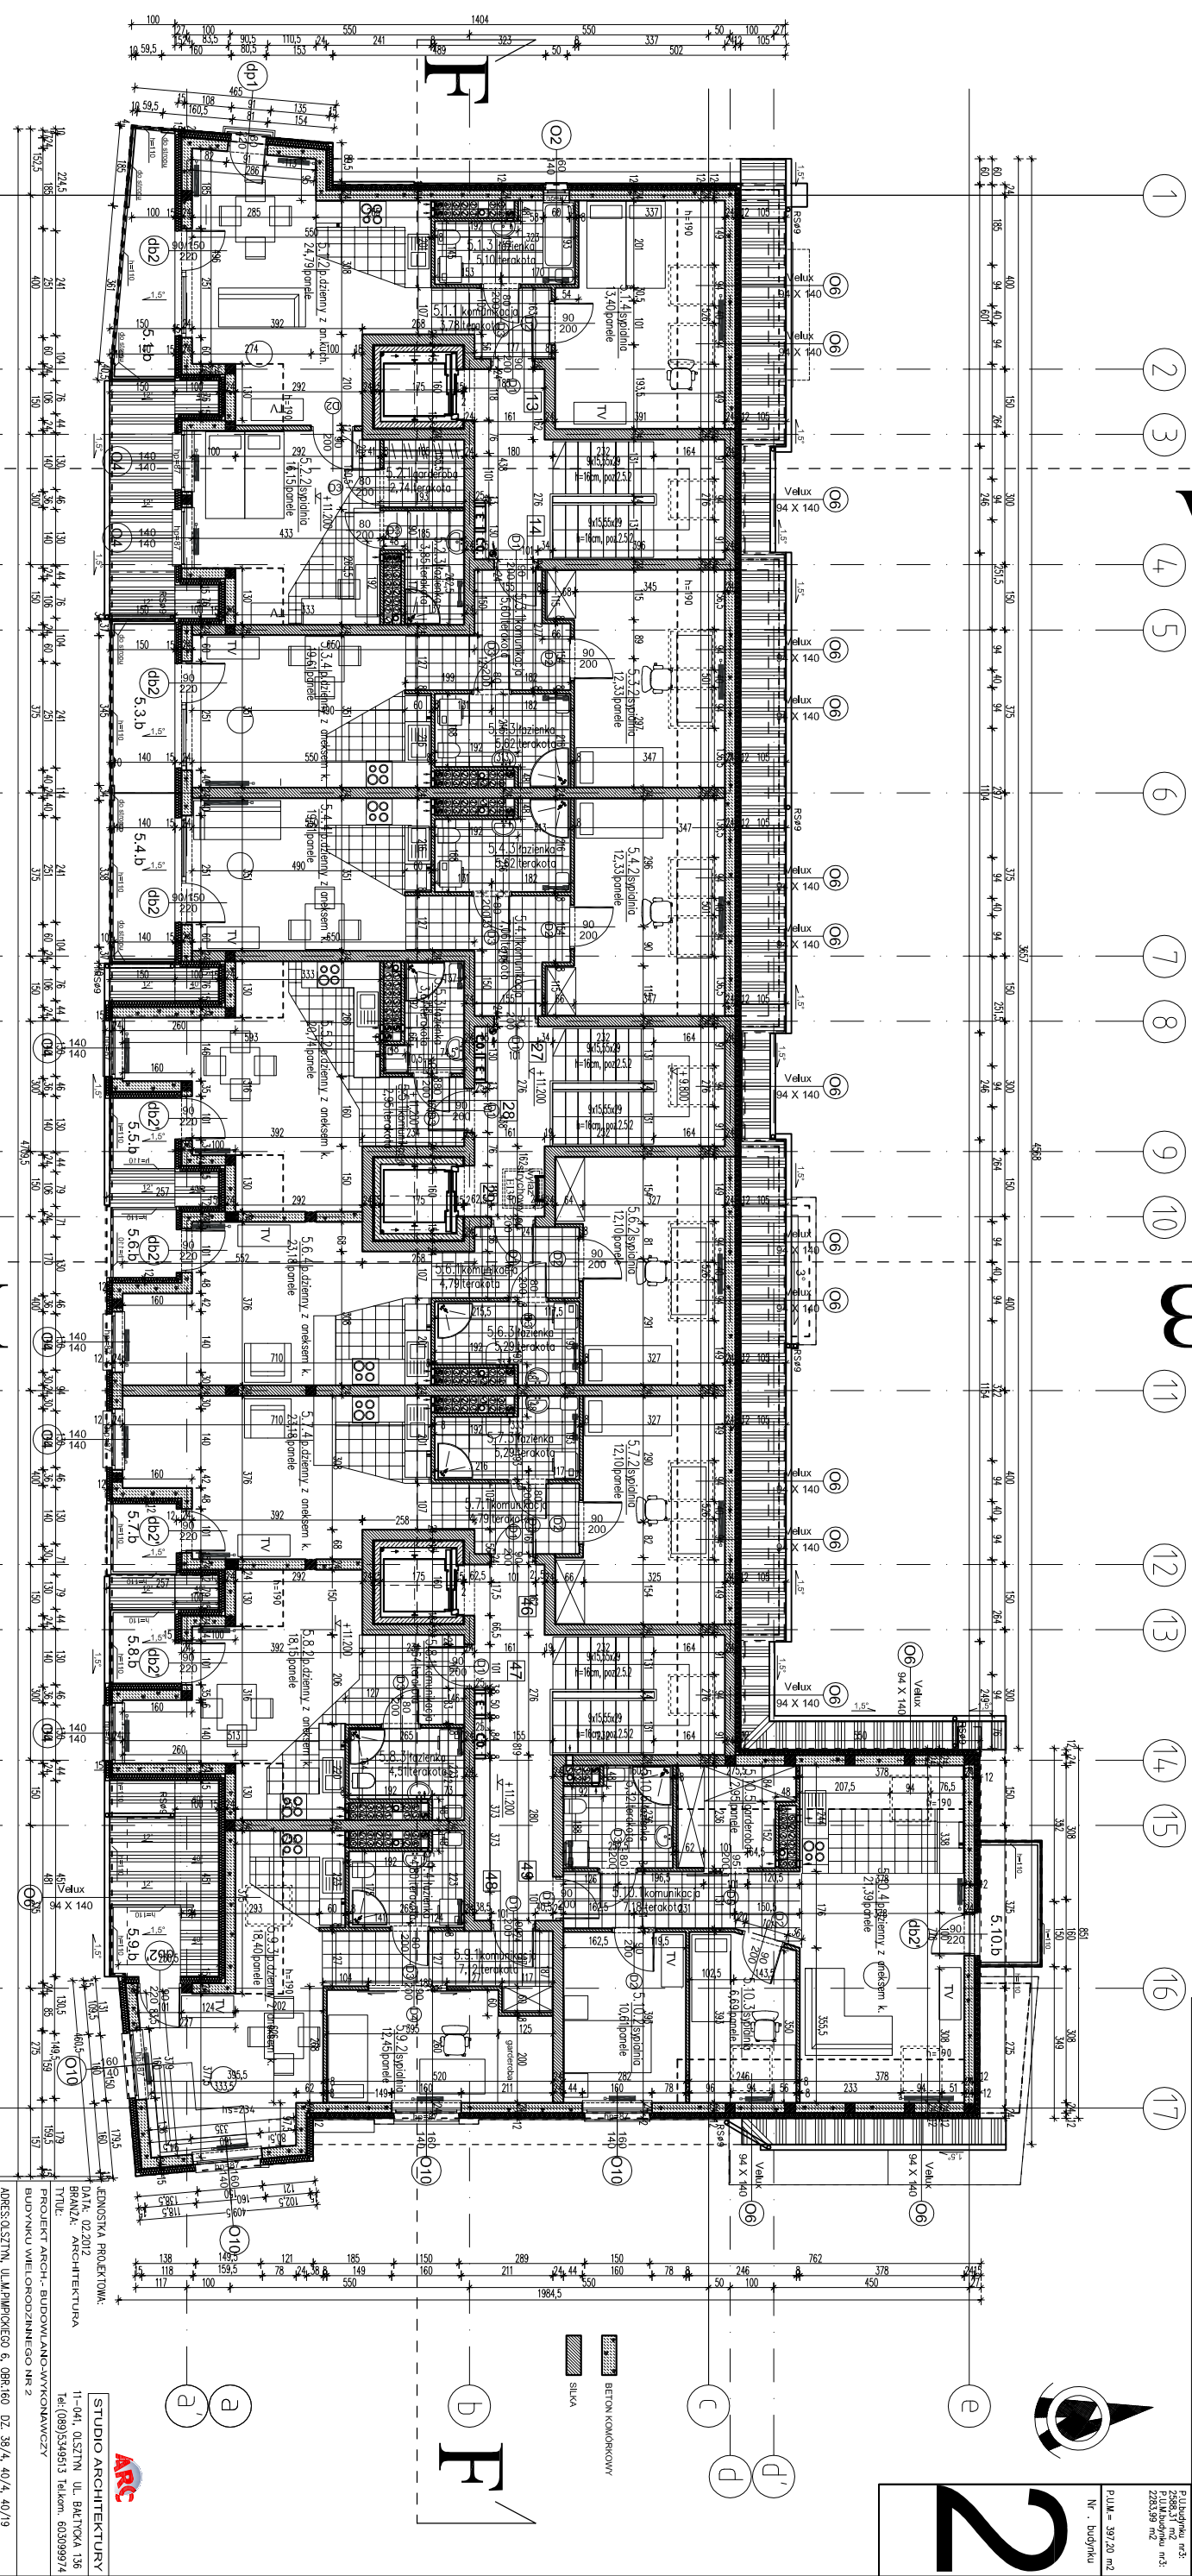

STUDIO ARCHITECTURY
