P.U.budynku nr 1b: 2234,56 m2
P.U.M.budynku nr 1b: 1791,42 m2

BUDYNEK 1B, PARTER, KLATKA 2A

MIESZKANIE 1

Nr	Rodzaj pom.	Posadzka	Pow.[m2]
1.1.1	komunikacja	terakota	6,04
1.1.2	pok.dzienny+a.kuch	terakota/panele	20,87
1.1.3	łazienka	terakota	3,97
1.1.4	sypialnia	panele podł.	9,79
1.1.5	sypialnia	panele podł.	11,67
	RAZEM :		52,34
1.1.b.	Taras terakota mrozoodporna		5,41
K.3.A	KLATKA SCHODOWA		20,86

MIESZKANIE 2

Nr	Rodzaj pom.	Posadzka	Pow.[m2]
1.2.1	komunikacja	terakota/panele	3,21
1.2.2	łazienka	terakota	3,84
1.2.3	pok.dzienny+a.kuch	terakota/panele	24,00
	RAZEM :		31,05
1.2.b.	Taras terakota mrozoodporna		6,01

MIESZKANIE 3

Nr	Rodzaj pom.	Posadzka	Pow.[m2]
1.3.1	komunikacja	terakota	7,50
1.3.2	sypialnia	panele podł.	9,37
1.3.3	sypialnia	panele podł.	10,13
1.3.4	łazienka	terakota	4,38
1.3.5	pok.dzienny+a.kuch	terakota/panele	21,91
	RAZEM :		53,29
1.3.b.	Taras terakota mrozoodporna		5,19

BUDYNEK 1B, PARTER, KLATKA 2B

MIESZKANIE 13

Nr	Rodzaj pom.	Posadzka	Pow.[m2]
1.4.1	komunikacja	terakota	7,50
1.4.2	pok.dzienny+a.kuch	terakota/panele	21,91
1.4.3	łazienka	terakota	4,38
1.4.4	sypialnia	panele podł.	10,13
1.4.5	sypialnia	panele podł.	9,37
	RAZEM :		53,29
1.4.b.	Taras terakota mrozoodporna		5,22
K.3.B	KLATKA SCHODOWA		20,84

MIESZKANIE 14

Nr	Rodzaj pom.	Posadzka	Pow.[m2]
1.5.1	komunikacja	terakota	3,21
1.5.2	pok.dzienny+a.kuch	terakota/panele	24,00
1.5.3	łazienka	terakota	3,84
	RAZEM :		31,05
1.5.b.	Taras terakota mrozoodporna		6,05

MIESZKANIE 15

Nr	Rodzaj pom.	Posadzka	Pow.[m2]
1.6.1	komunikacja	terakota	3,87
1.6.2	sypialnia	panele podł.	11,56
1.6.3	sypialnia	panele podł.	10,69
1.6.4	łazienka	terakota	4,30
1.6.5	pok.dzienny+a.kuch	terakota/panele	21,89
	RAZEM :		52,31
1.6.b.	Taras terakota mrozoodporna		5,36

BUDYNEK 1B , PARTER , KLATKA 2C

MIESZKANIE 24

Nr	Rodzaj pom.	Posadzka	Pow.[m2]
1.7.1	komunikacja	terakota	3,87
1.7.2	pok.dzienny+a.kuch	terakota/panele	21,89
1.7.3	łazienka	terakota	4,30
1.7.4	sypialnia	panele podł.	10,69
1.7.5	sypialnia	panele podł.	11,61
	RAZEM :		52,36
1.7.b.	Taras terakota mrozoodporna		5,36
K.3.C	KLATKA SCHODOWA		27,43

MIESZKANIE 25

Nr	Rodzaj pom.	Posadzka	Pow.[m2]
1.8.1	komunikacja	terakota	3,08
1.8.2	łazienka	terakota	3,95
1.8.3	pok.dzienny+a.kuch	terakota/panele	24,00
	RAZEM :		31,03
1.8.b.	Taras terakota mrozoodporna		6,07

MIESZKANIE 26

Nr	Rodzaj pom.	Posadzka	Pow.[m2]
1.9.1	komunikacja	terakota	5,46
1.9.2	sypialnia	panele podł.	11,16
1.9.3	pok.dzienny+a.kuch	terakota/panele	24,33
1.9.4	łazienka	terakota	3,48
	RAZEM :		44,34
1.9.b.	Taras terakota mrozoodporna		8,73

MIESZKANIE 27

Nr	Rodzaj pom.	Posadzka	Pow.[m2]
1.10.1	komunikacja	terakota	3,65
1.10.2	łazienka	terakota	4,98
1.10.3	pok.dzienny+a.kuch	terakota/panele	32,59
1.10.4	sypialnia	panele podł.	13,73
1.10.5	sypialnia	panele podł.	12,06
	RAZEM :		67,01
1.10.b.	Taras terakota mrozoodporna		4,58

P.U.= 537,29 m2
P.U.M.= 486,16 m2

Olsztyn ul. Pimpickiego 8, BUDYNEK NR 1B
obr. 160 dz. 38/4, 40/4, 40/9
RZUT PARTERU skala 1:100

Nr . budynku
1B

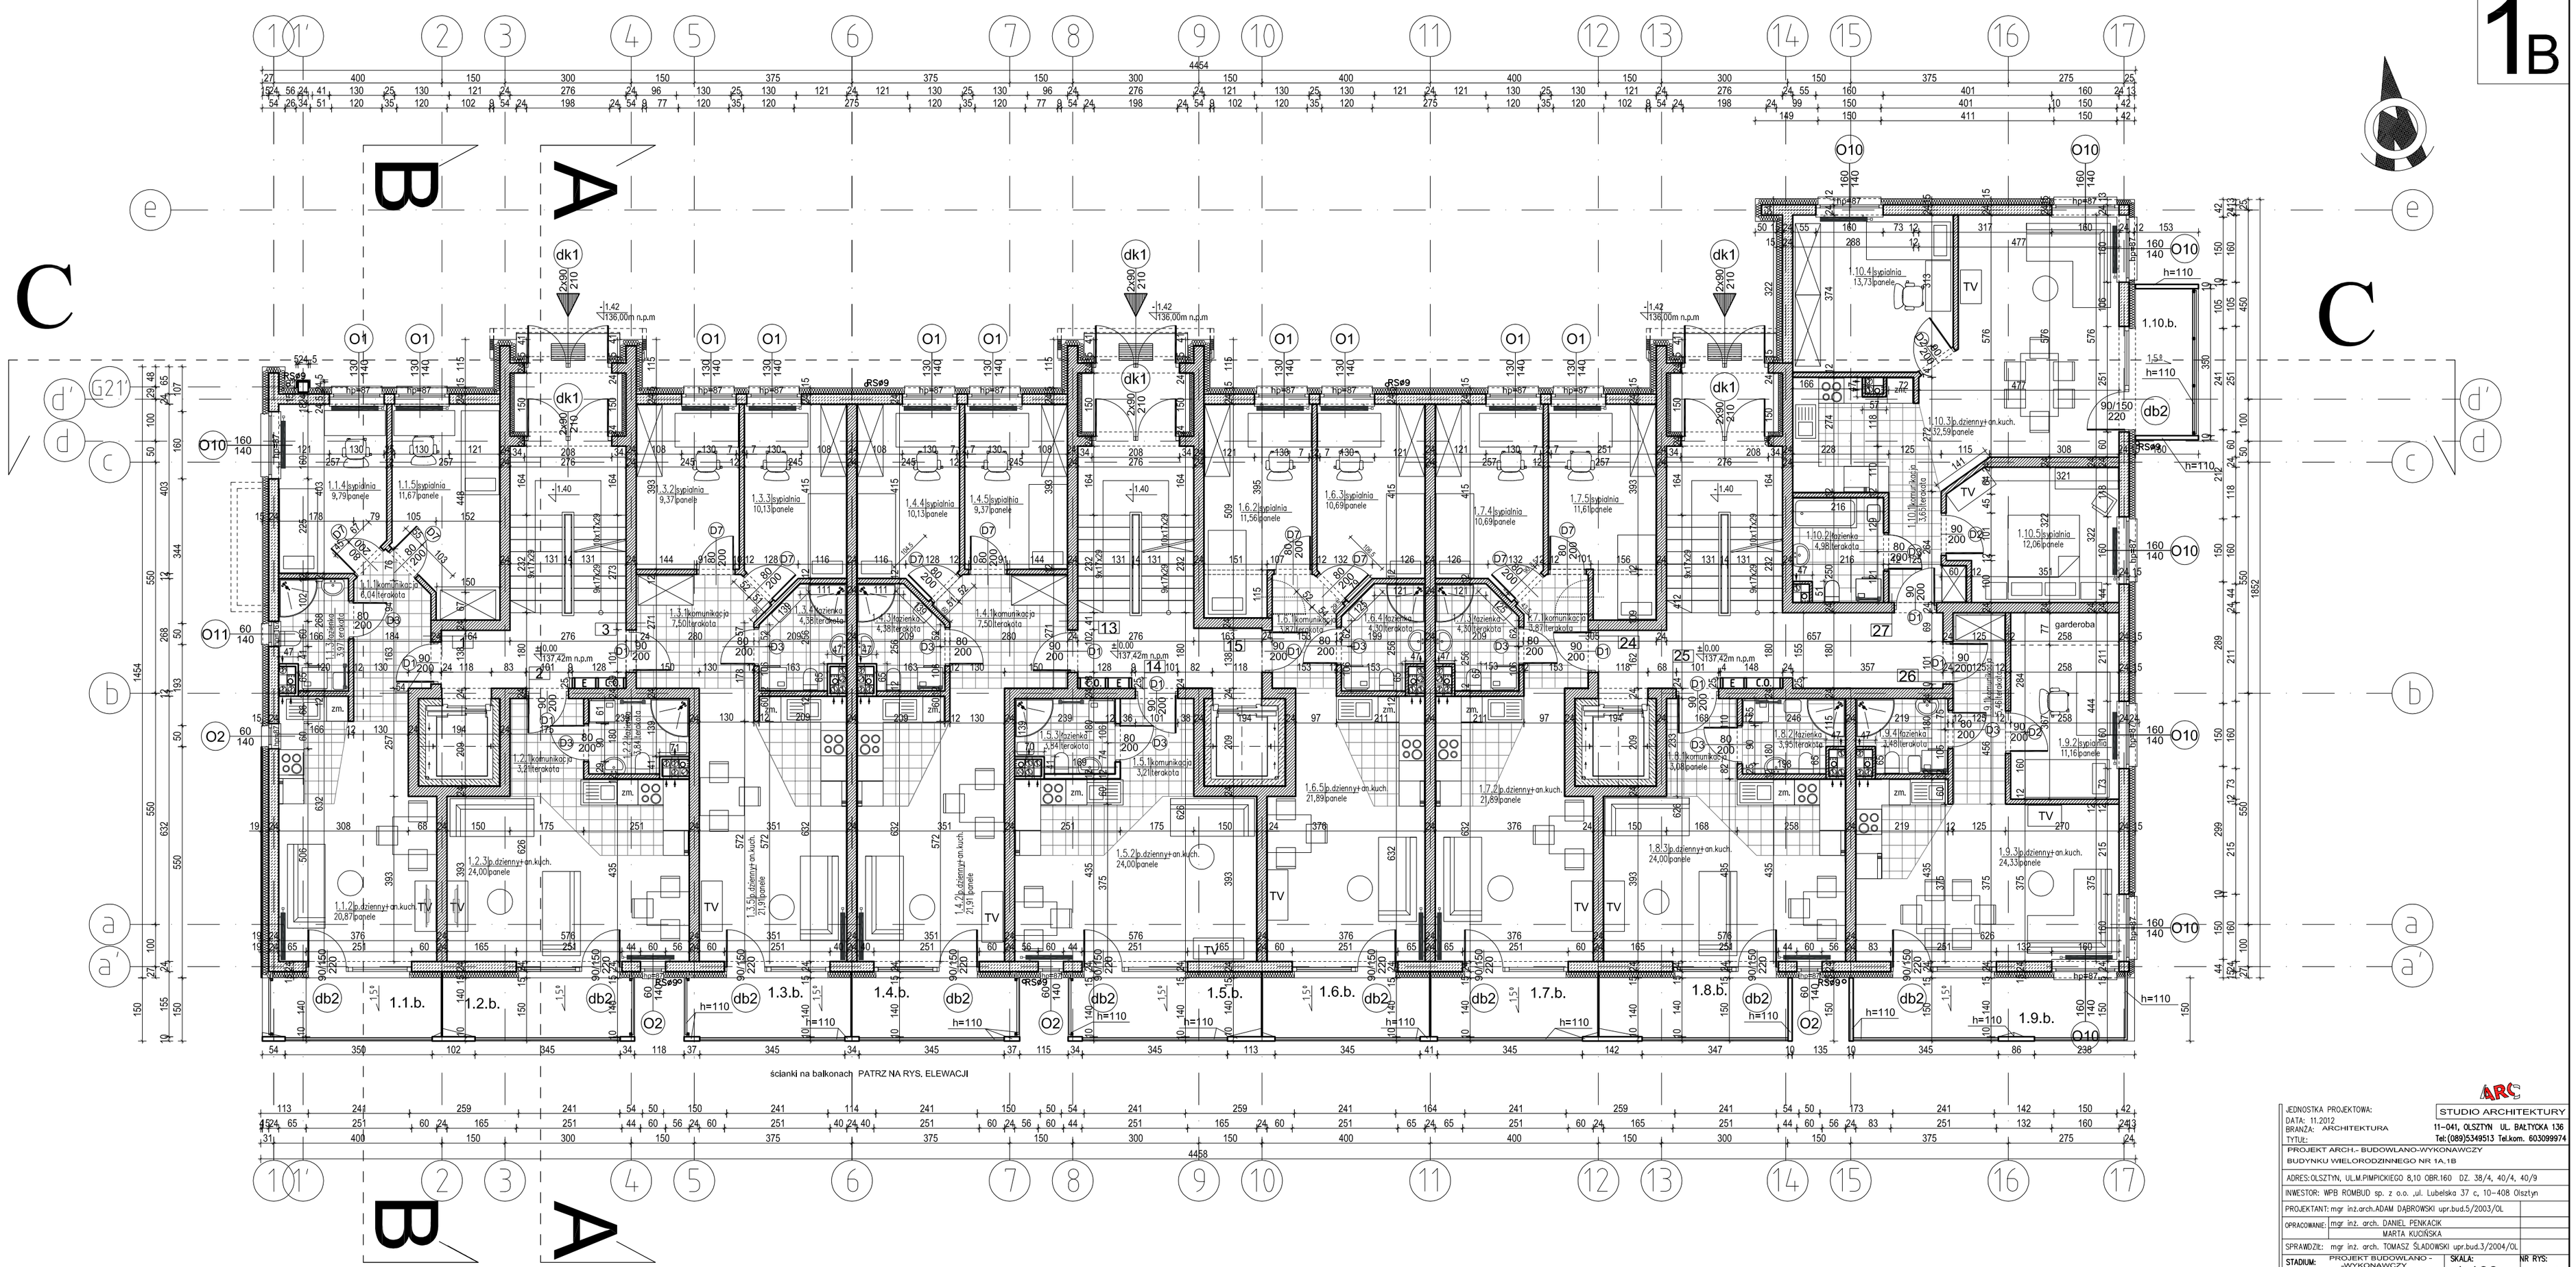

JEDNOSTKA PROJEKTOWA:	STUDIO ARCHITEKTURY
DATA: 11.2012	11-041, OLSZTYN UL. BAŁTYCKA 136
BRANŻA: ARCHITEKTURA	Tel:(089)5349513 Tel.kom. 603099974
TYTUŁ:	
PROJEKT ARCH.- BUDOWLANO-WYKONAWCZY BUDYNKU WIELORODZINNEGO NR 1A,1B	
ADRES: OLSZTYN, UL.M.PIMPICKIEGO 8,10 OBR.160 DZ. 38/4, 40/4, 40/9	
INWESTOR: WPB ROMBUD sp. z o.o. ,ul. Lubelska 37 c, 10-408 Olsztyn	
PROJEKTANT: mgr inż.arch.ADAM DĄBROWSKI upr.bud.5/2003/OL	
OPRACOWANIE: mgr inż. arch. DANIEL PENKACIK	
MARTA KUCIŃSKA	
SPRAWDZIŁ: mgr inż. arch. TOMASZ ŚLADOWSKI upr.bud.3/2004/OL	
STADIUM: PROJEKT BUDOWLANO - -WYKONAWCZY	SKALA: 1:100 / NR RYS: AI-12
TEMAT: RZUT PARTERU	